


Pianta Piano Terra

Scala 1:100

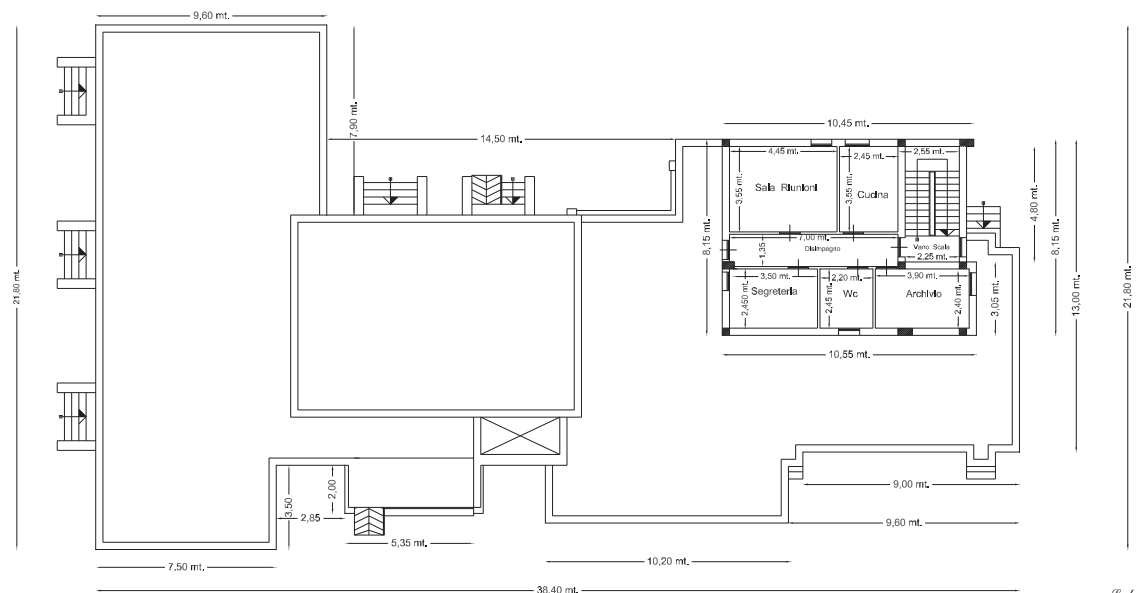

Pianta Piano Primo

Scala 1:100

