














LEGENDA SIMBOLI

	ESTINTORE PORTATILE		USCITA DI EMERGENZA
	IDRANTE SU NASPO DN 45 A PARETE (CON FLESSIBILE E LANCIA)		PUNTO DI RACCOLTA
	PERICOLO DI FOLGORAZIONE		PRONTO SOCCORSO
	VIE DI ESODO		ILLUMINAZIONE DI EMERGENZA

SEGNALETICA DI EMERGENZA

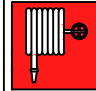			
USCITA DI EMERGENZA	PERCORSO DI EMERGENZA	SCALA DI EMERGENZA	PUNTO DI RACCOLTA
			
ESTINTORE	IDRANTE	PRONTO SOCCORSO	PERICOLO DI FOLGORAZIONE

NUMERI UTILI

SOCCORSO PUBBLICO DI EMERGENZA: 113


CARABINIERI: 112

VIGILI DEL FUOCO: 115


PRONTO SOCCORSO: 118

GUARDIA DI FINANZA: 117



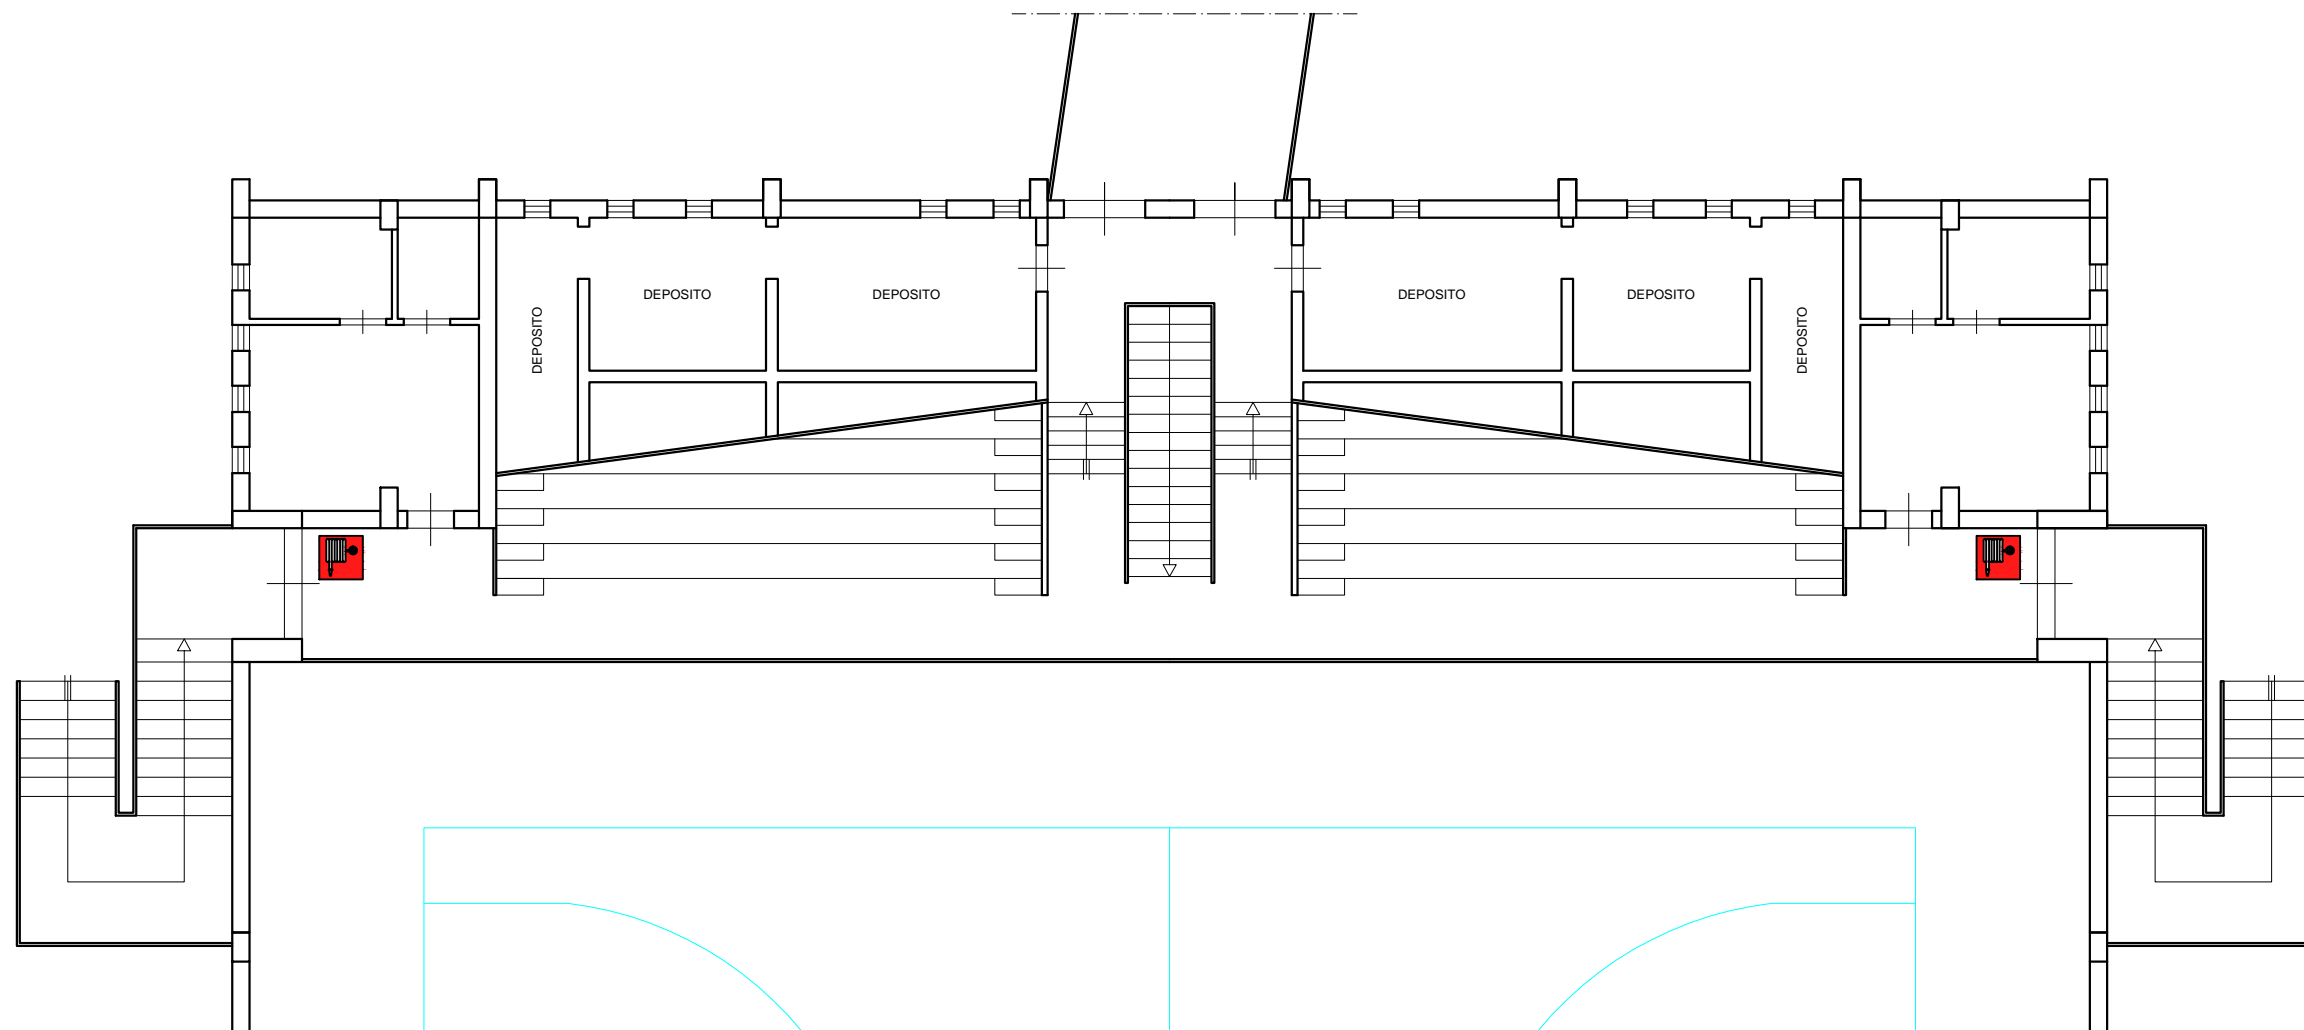


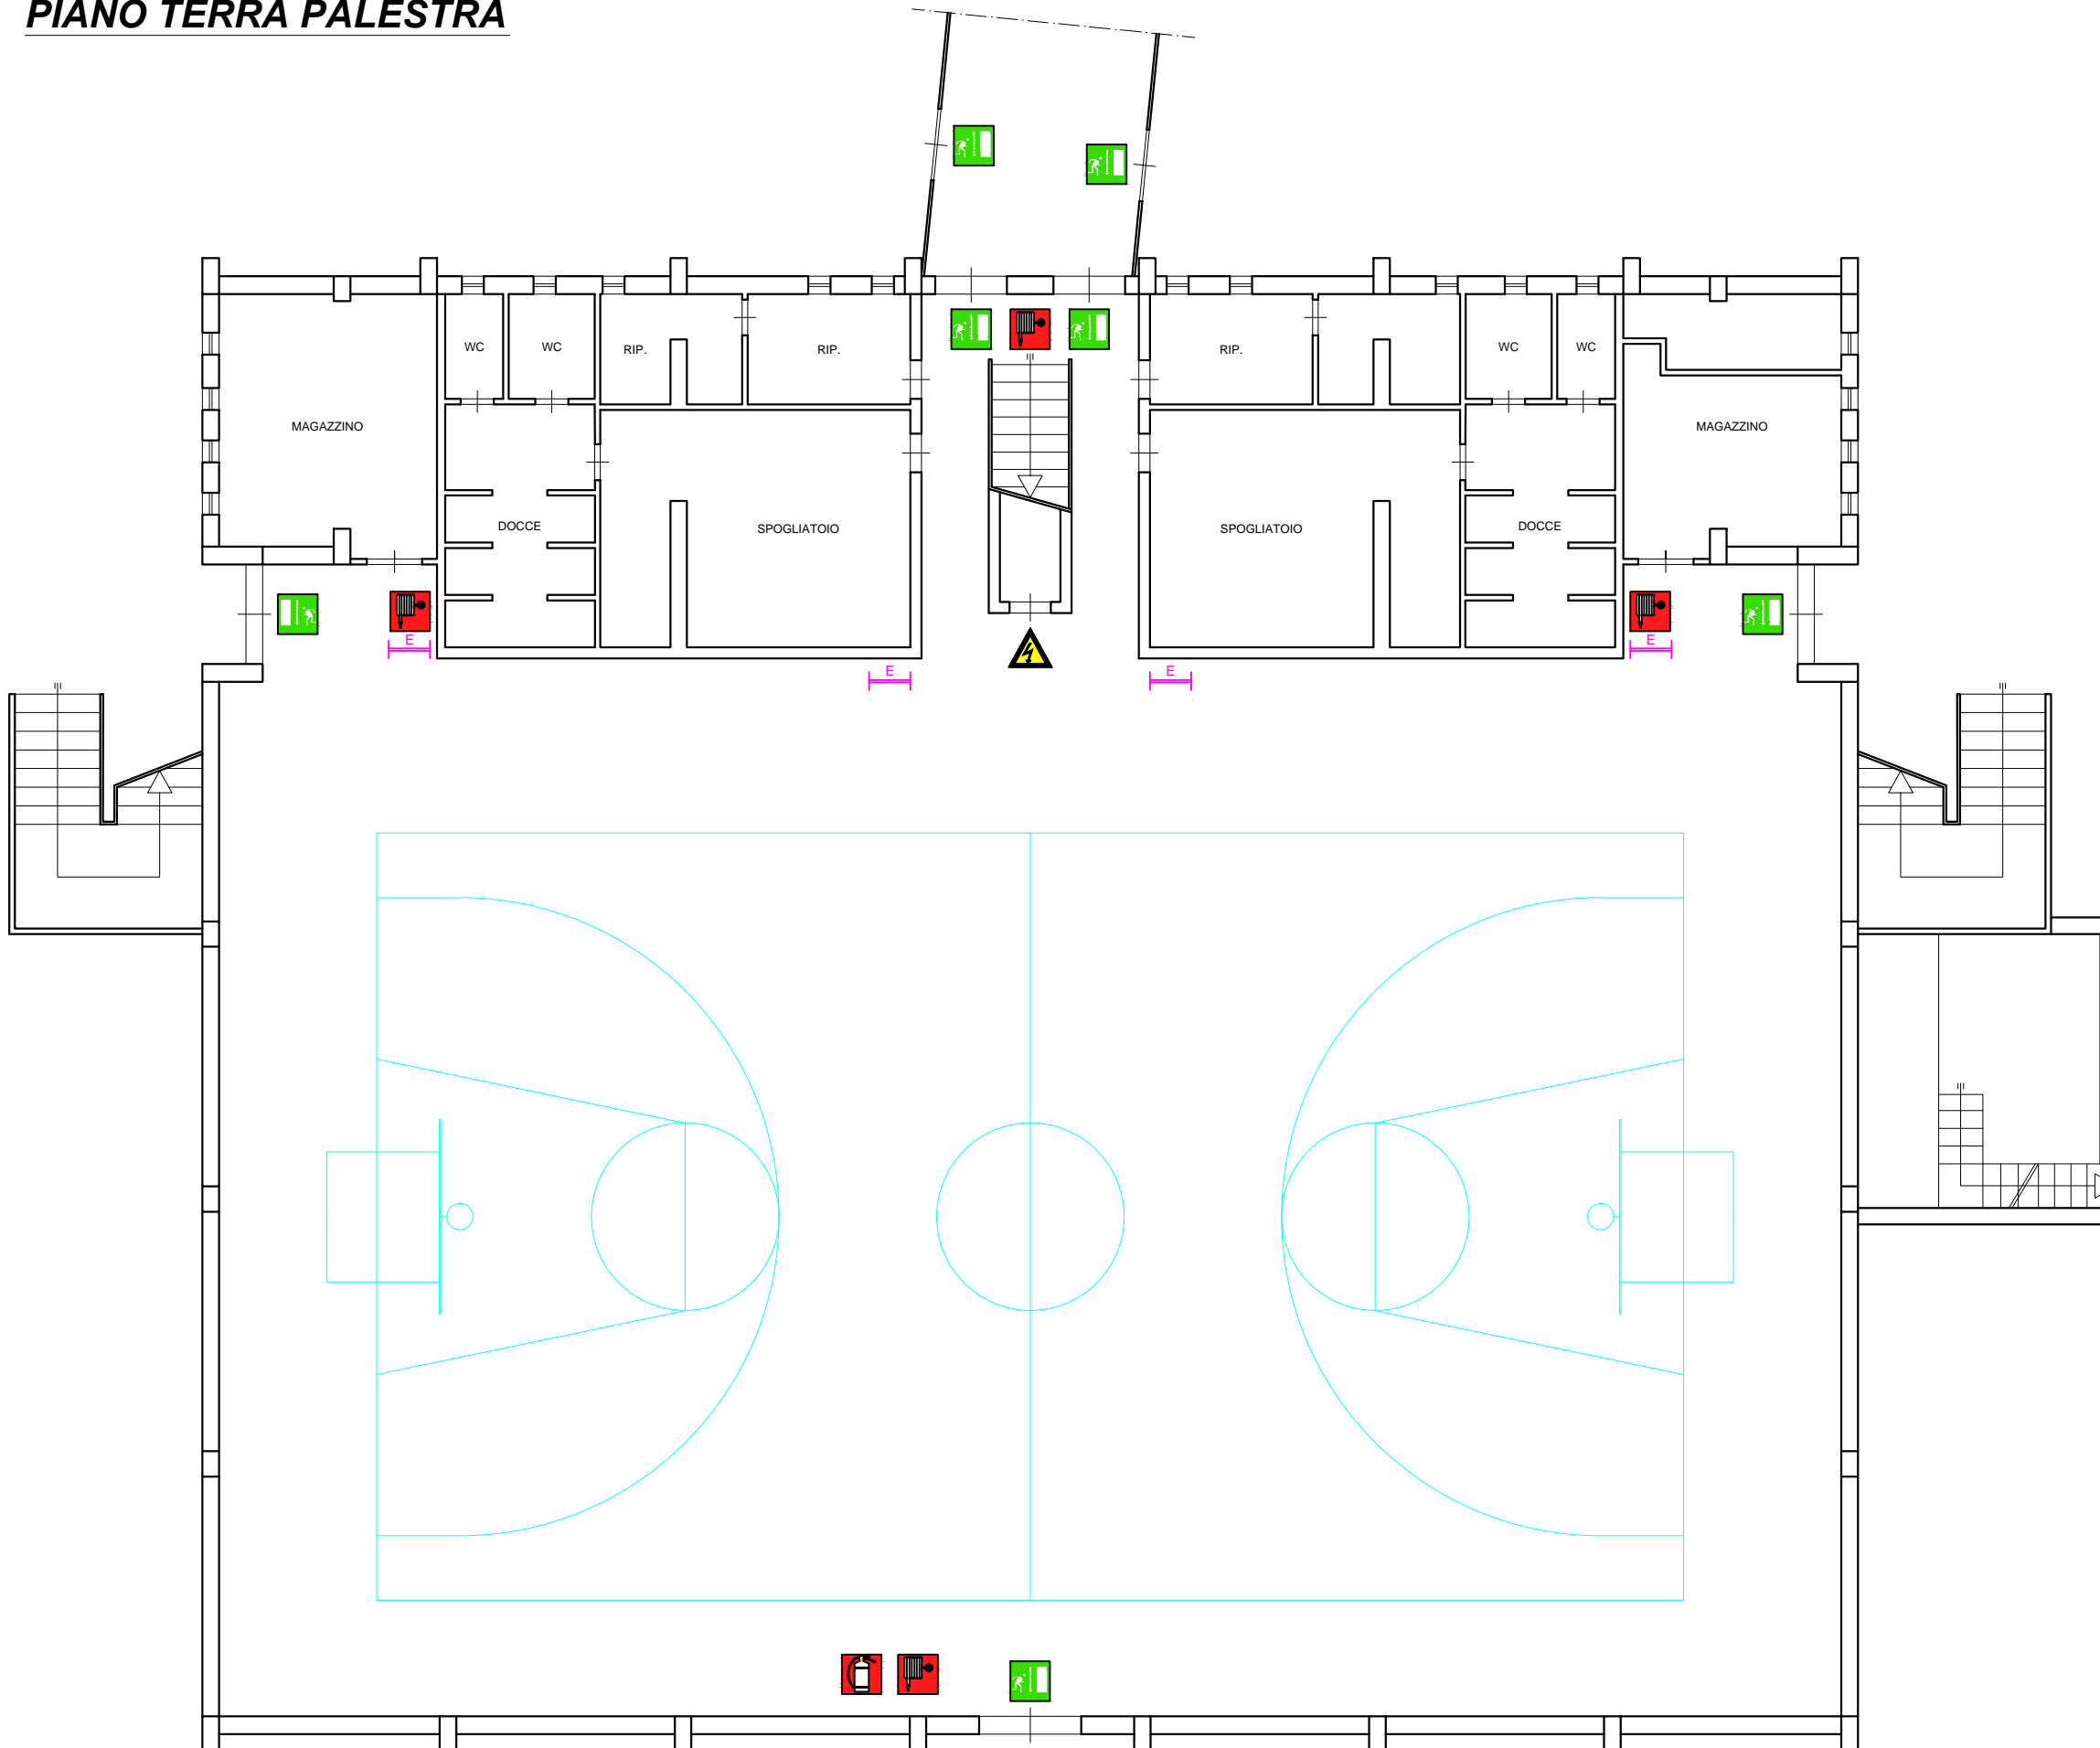


PIANO PRIMO PALESTRA




PIANO TERRA PALESTRA

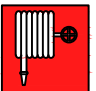

LEGENDA SIMBOLI

	ESTINTORE PORTATILE		USCITA DI EMERGENZA
	IDRANTE SU NASPO DN 45 A PARETE (CON FLESSIBILE E LANCIA)		PUNTO DI RACCOLTA
	PERICOLO DI FOLGORAZIONE		PRONTO SOCCORSO
	VIE DI ESODO		ILLUMINAZIONE DI EMERGENZA

SEGNALETICA DI EMERGENZA

			
USCITA DI EMERGENZA	PERCORSO DI EMERGENZA	SCALA DI EMERGENZA	PUNTO DI RACCOLTA
			
ESTINTORE	IDRANTE	PRONTO SOCCORSO	PERICOLO DI FOLGORAZIONE

NUMERI UTILI

SOCCORSO PUBBLICO DI EMERGENZA: 113









CARABINIERI: 112


VIGILI DEL FUOCO: 115

PRONTO SOCCORSO: 118

GUARDIA DI FINANZA: 117

LEGENDA SIMBOLI


	ESTINTORE PORTATILE		USCITA DI EMERGENZA
	IDRANTE SU NASPO DN 45 A PARETE (CON FLESSIBILE E LANCIA)		PUNTO DI RACCOLTA
	PERICOLO DI FOLGORAZIONE		PRONTO SOCCORSO
	VIE DI ESODO		ILLUMINAZIONE DI EMERGENZA

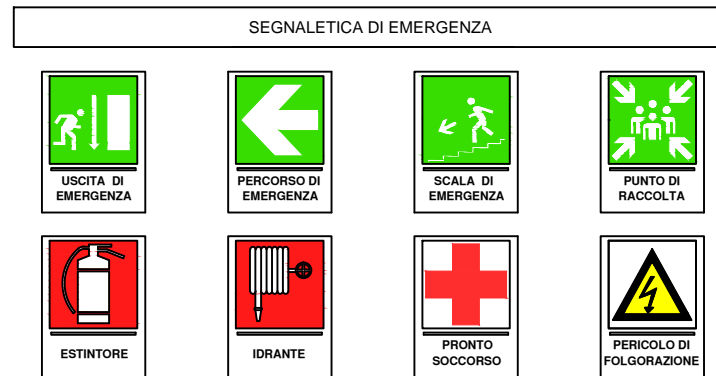







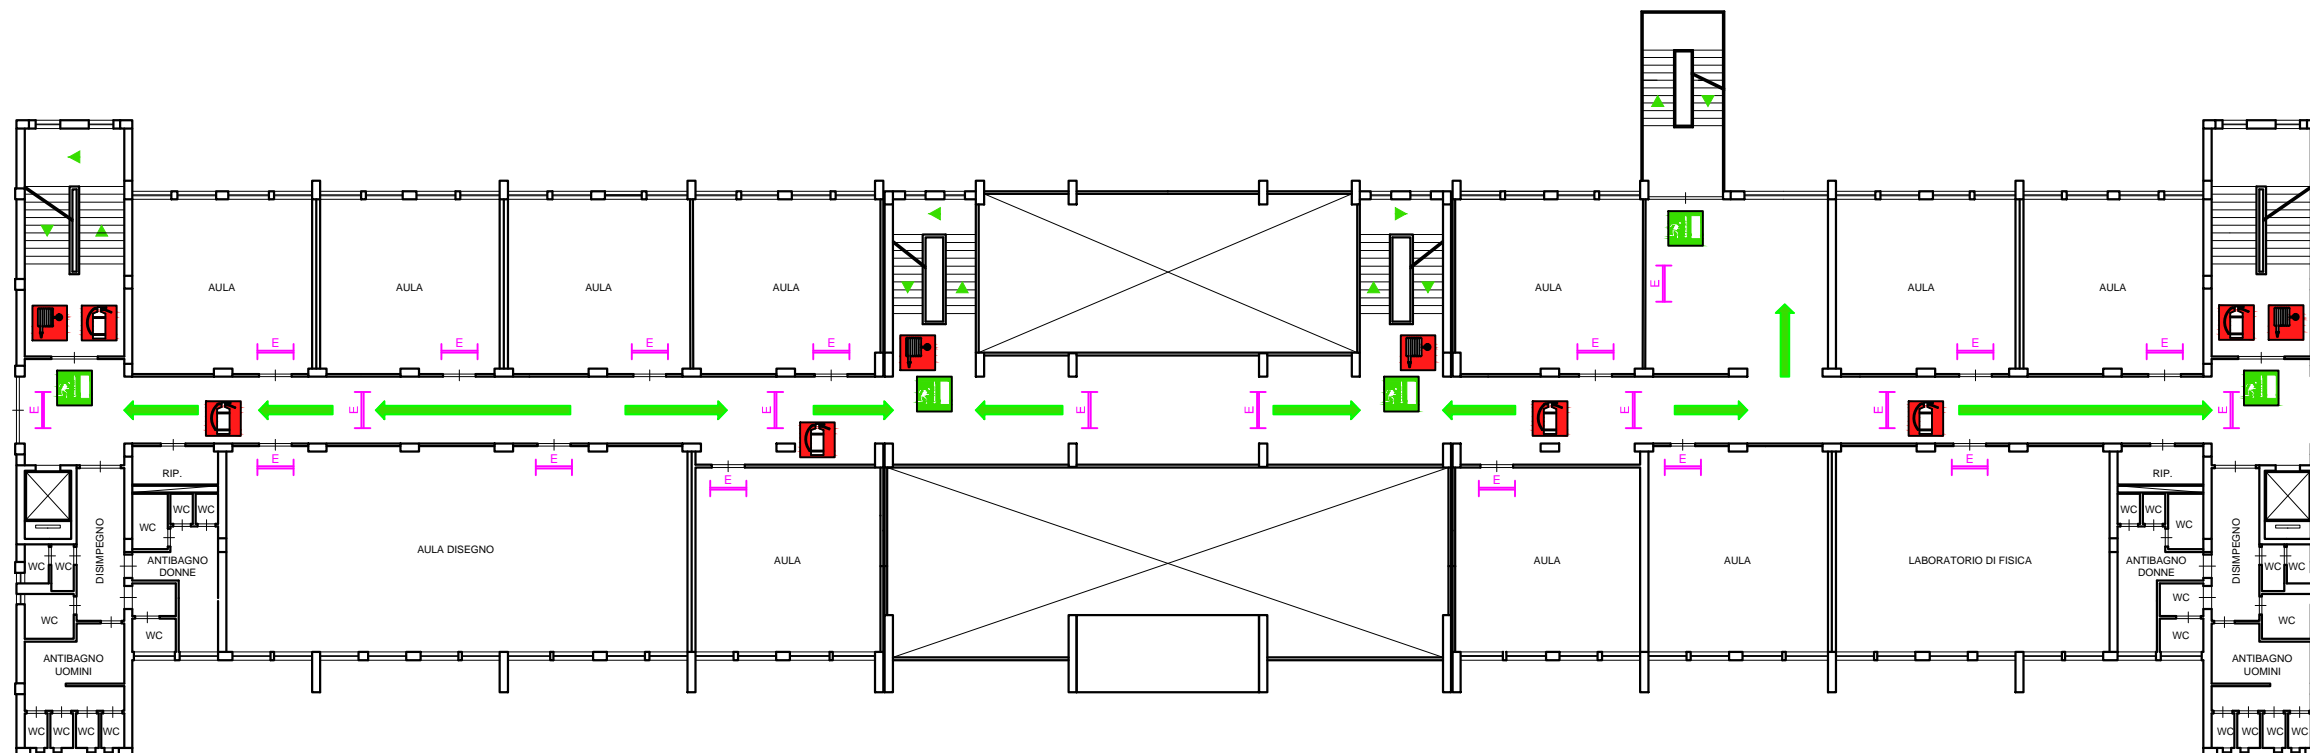

NUMERI UTILI


SOCCORSO PUBBLICO DI EMERGENZA: 113
 CARABINIERI: 112
 VIGILI DEL FUOCO: 115
 PRONTO SOCCORSO: 118
 GUARDIA DI FINANZA: 117

PIANO PRIMO



LEGENDA SIMBOLI

	ESTINTORE PORTATILE		USCITA DI EMERGENZA
	IDRANTE SU NASPO DN 45 A PARETE (CON FLESSIBILE E LANCIA)		PUNTO DI RACCOLTA
	PERICOLO DI FOLGORAZIONE		PRONTO SOCCORSO
	VIE DI ESODO		ILLUMINAZIONE DI EMERGENZA

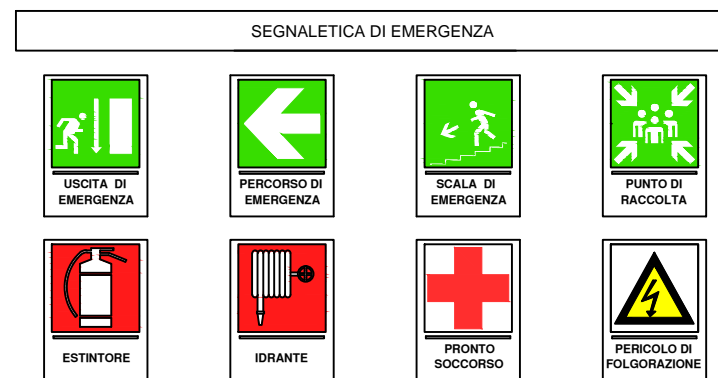

NUMERI UTILI

SOCCORSO PUBBLICO DI EMERGENZA: 113


CARABINIERI: 112

VIGILI DEL FUOCO: 115







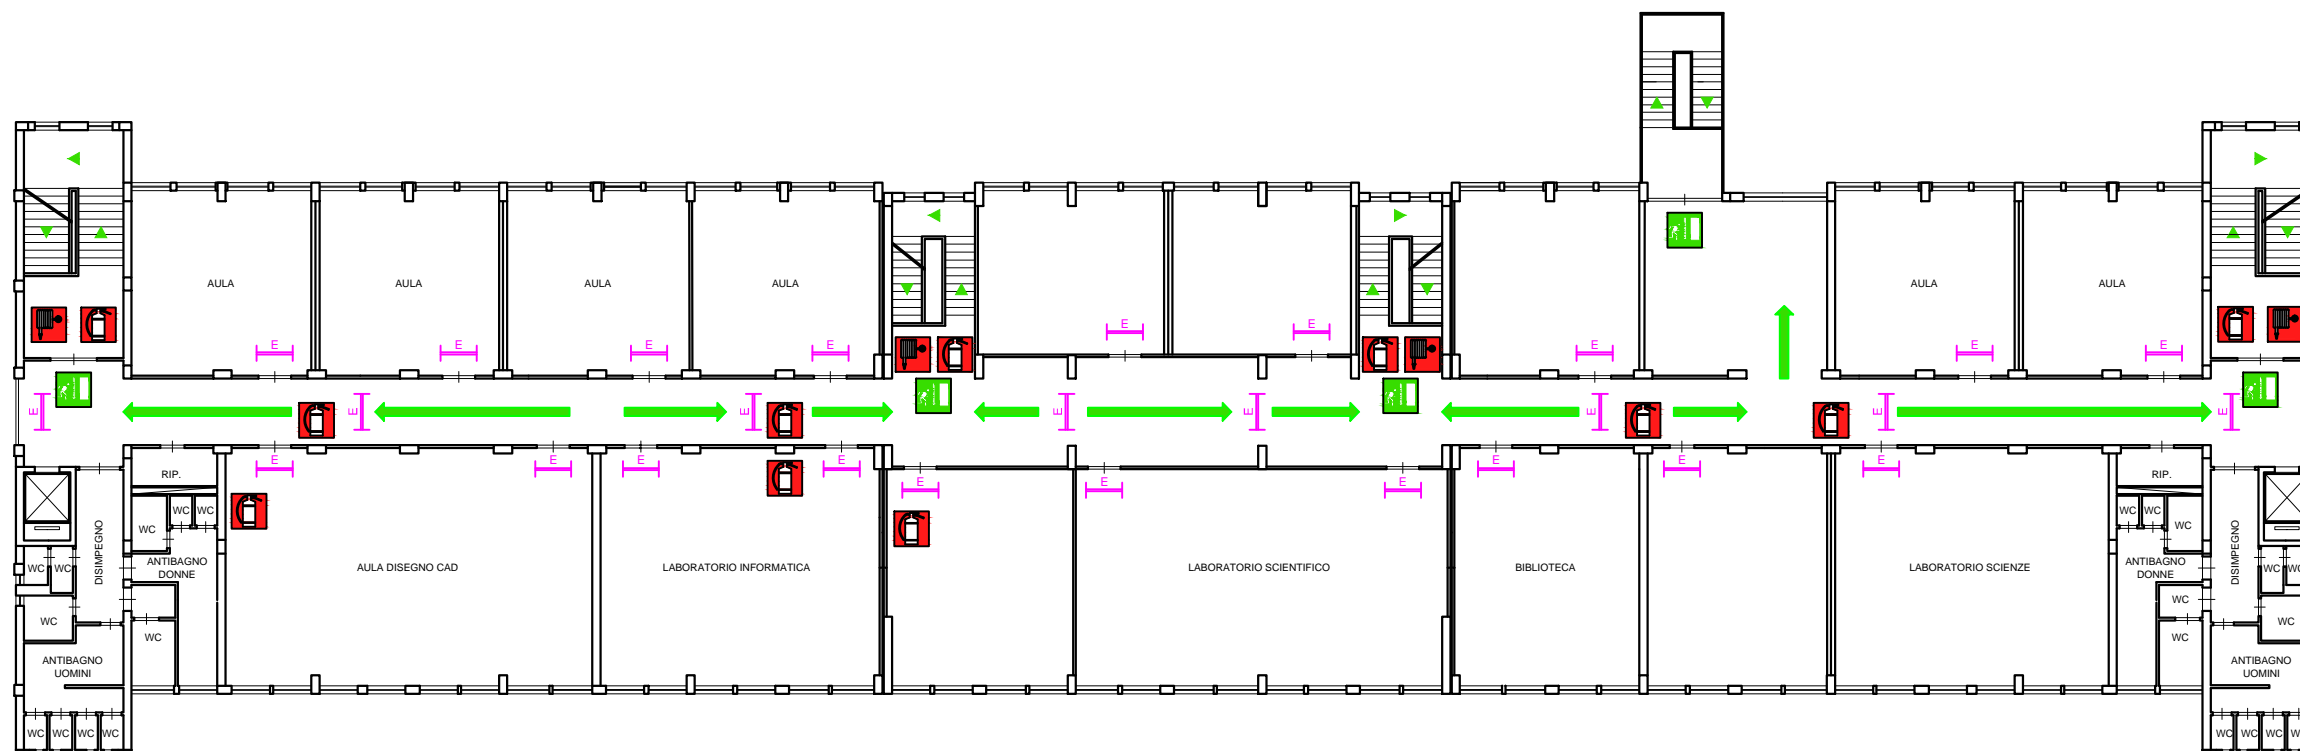

PRONTO SOCCORSO: 118

GUARDIA DI FINANZA: 117






PIANO SECONDO



LEGENDA SIMBOLI

	ESTINTORE PORTATILE		USCITA DI EMERGENZA
	IDRANTE SU NASPO DN 45 A PARETE (CON FLESSIBILE E LANCIA)		PUNTO DI RACCOLTA
	PERICOLO DI FOLGORAZIONE		PRONTO SOCCORSO
	VIE DI ESODO		ILLUMINAZIONE DI EMERGENZA

SEGNALETICA DI EMERGENZA

			
USCITA DI EMERGENZA	PERCORSO DI EMERGENZA	SCALA DI EMERGENZA	PUNTO DI RACCOLTA
			
ESTINTORE	IDRANTE	PRONTO SOCCORSO	PERICOLO DI FOLGORAZIONE

NUMERI UTILI

SOCCORSO PUBBLICO DI EMERGENZA: 113


CARABINIERI: 112

VIGILI DEL FUOCO: 115

PRONTO SOCCORSO: 118

GUARDIA DI FINANZA: 117

PIANO TERRA

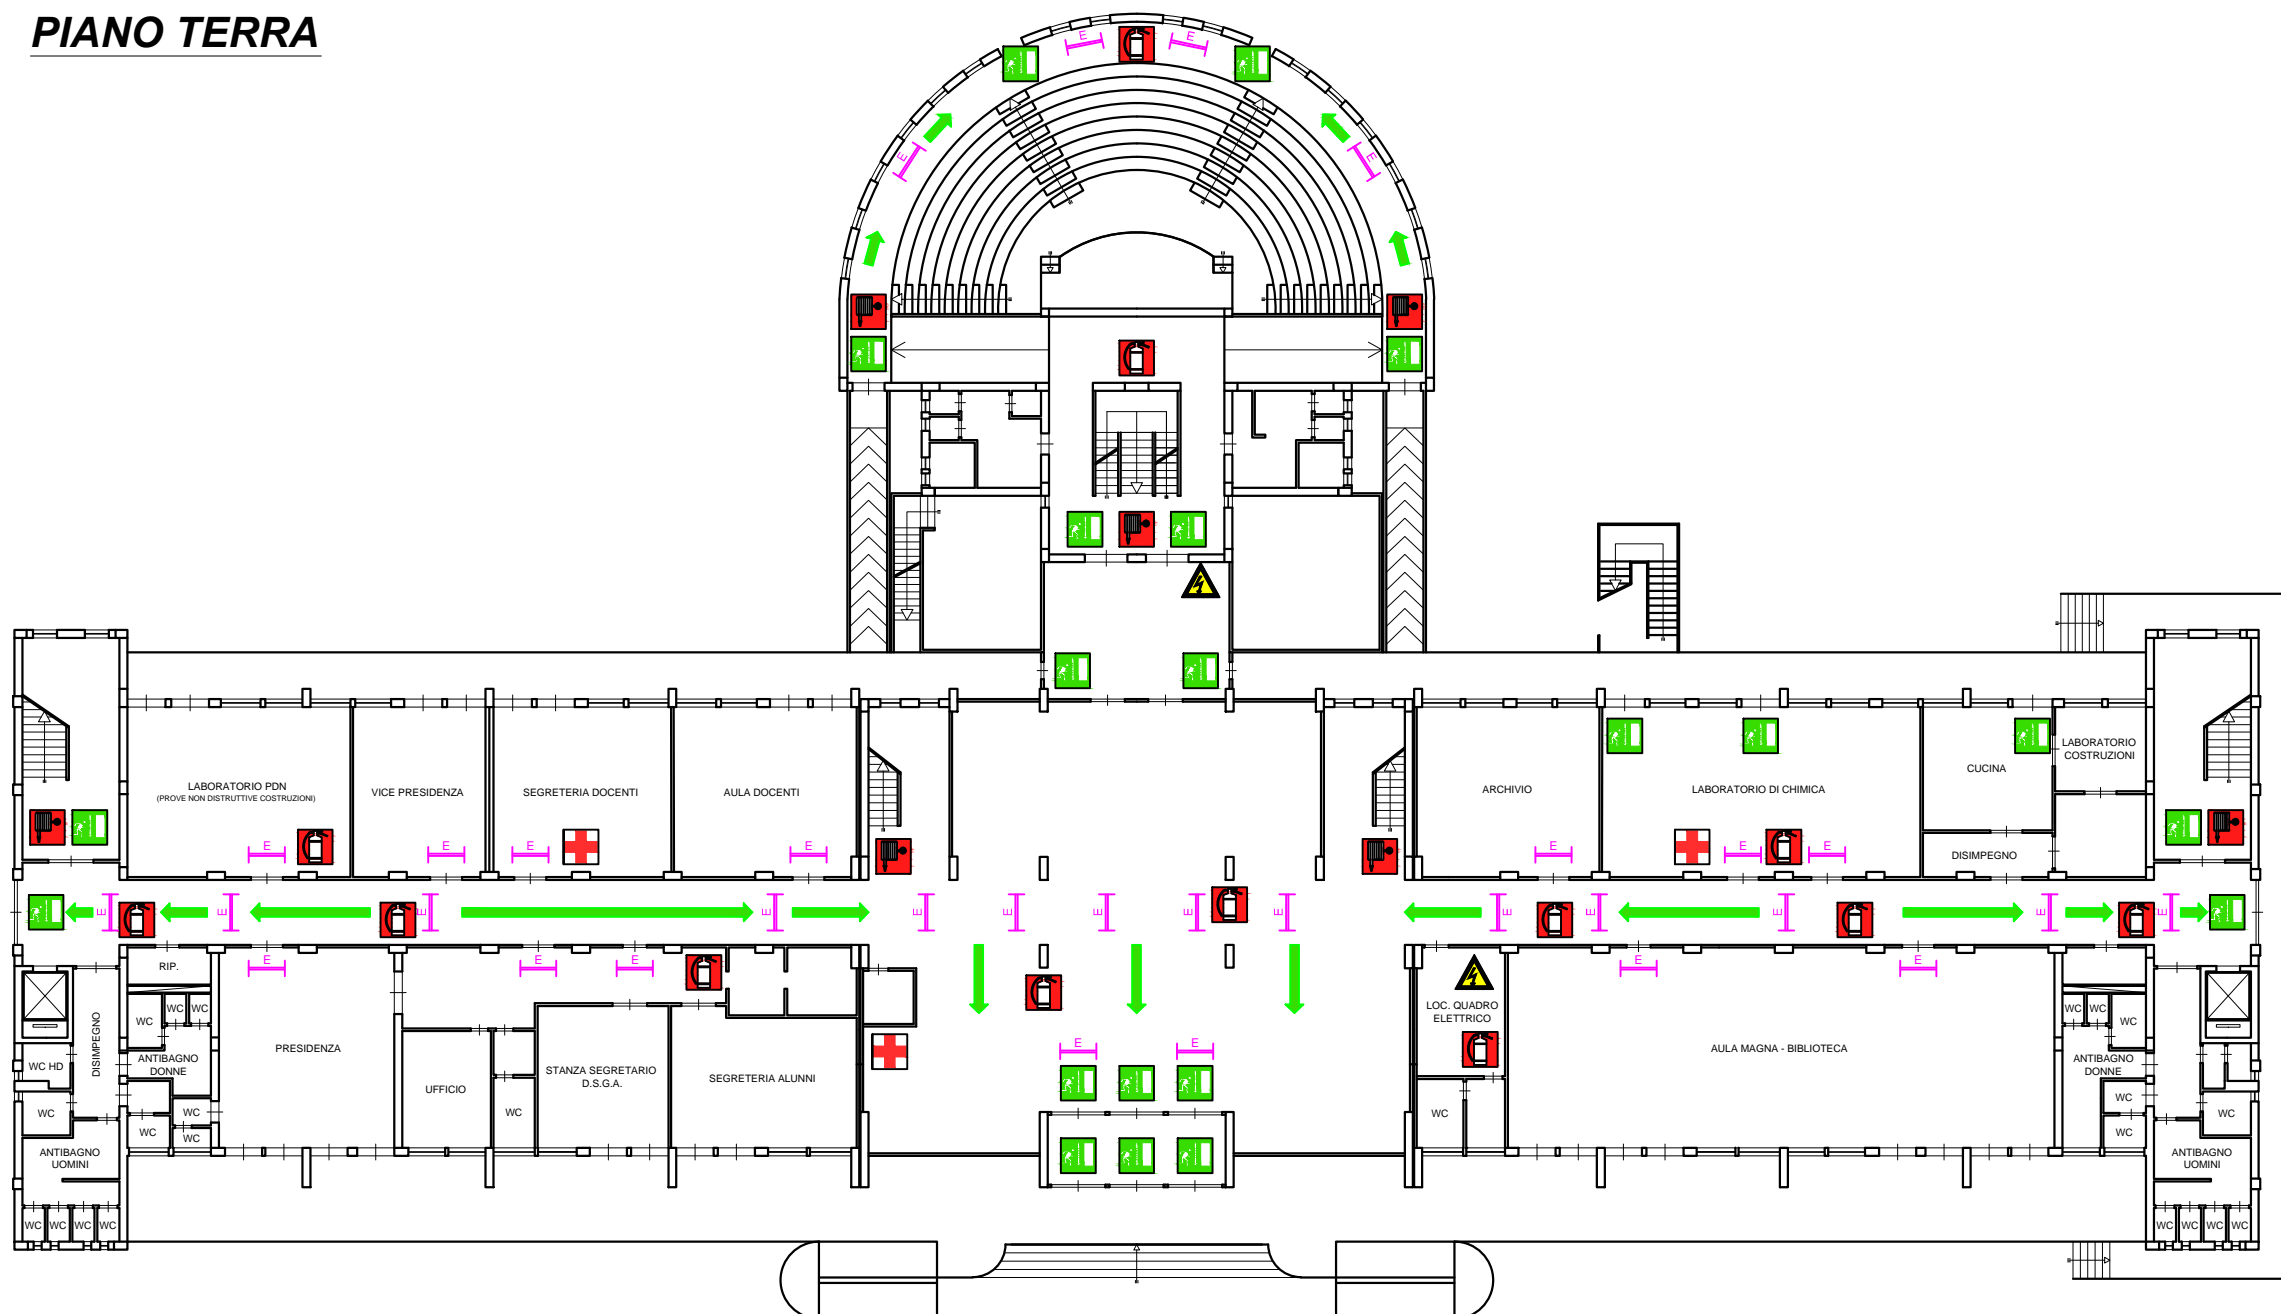



Ministero dell'Istruzione e del Merito

Ufficio Scolastico Regionale per Sicilia

ISTITUTO COMPRENSIVO PIRANDELLO

Meccanografico: TPIC81800E Codice fiscale: 81000910810

Indirizzo: Piazza Addolorata, 1 91021 CAMPOBELLO DI MAZARA (TP)

Mail: TPIC81800E@istruzione.it Pec: TPIC81800E@pec.istruzione.it Telefono: 092447674

CAMPOBELLO DI MAZARA , 22/03/2024 11:48:28

Oggetto: Ricevuta del protocollo del 22/11/2023

Protocollo No.: 0016068/U

Data: 22/11/2023 11:39:00

Titolario: VI.9 - DVR e sicurezza

Oggetto: DOCUMENTO DI VALUTAZIONE DEI RISCHI - TRASMISSIONE AL COMUNE DI CAMPOBELLO
DI MAZARA

Destinatario: COMUNE CBELLO (BASCIO);

Documento Principale: DVR_S.G._BOSCO_2023.pdf

[3F5665FF243480B8CE732CA29A7B6EACE65387C13B58DE8FB0B6614AAD19CA24]

Allegati: N. 0

Per Ricevuta
