


PLESSO "DE AMICIS"
planimetria piano primo

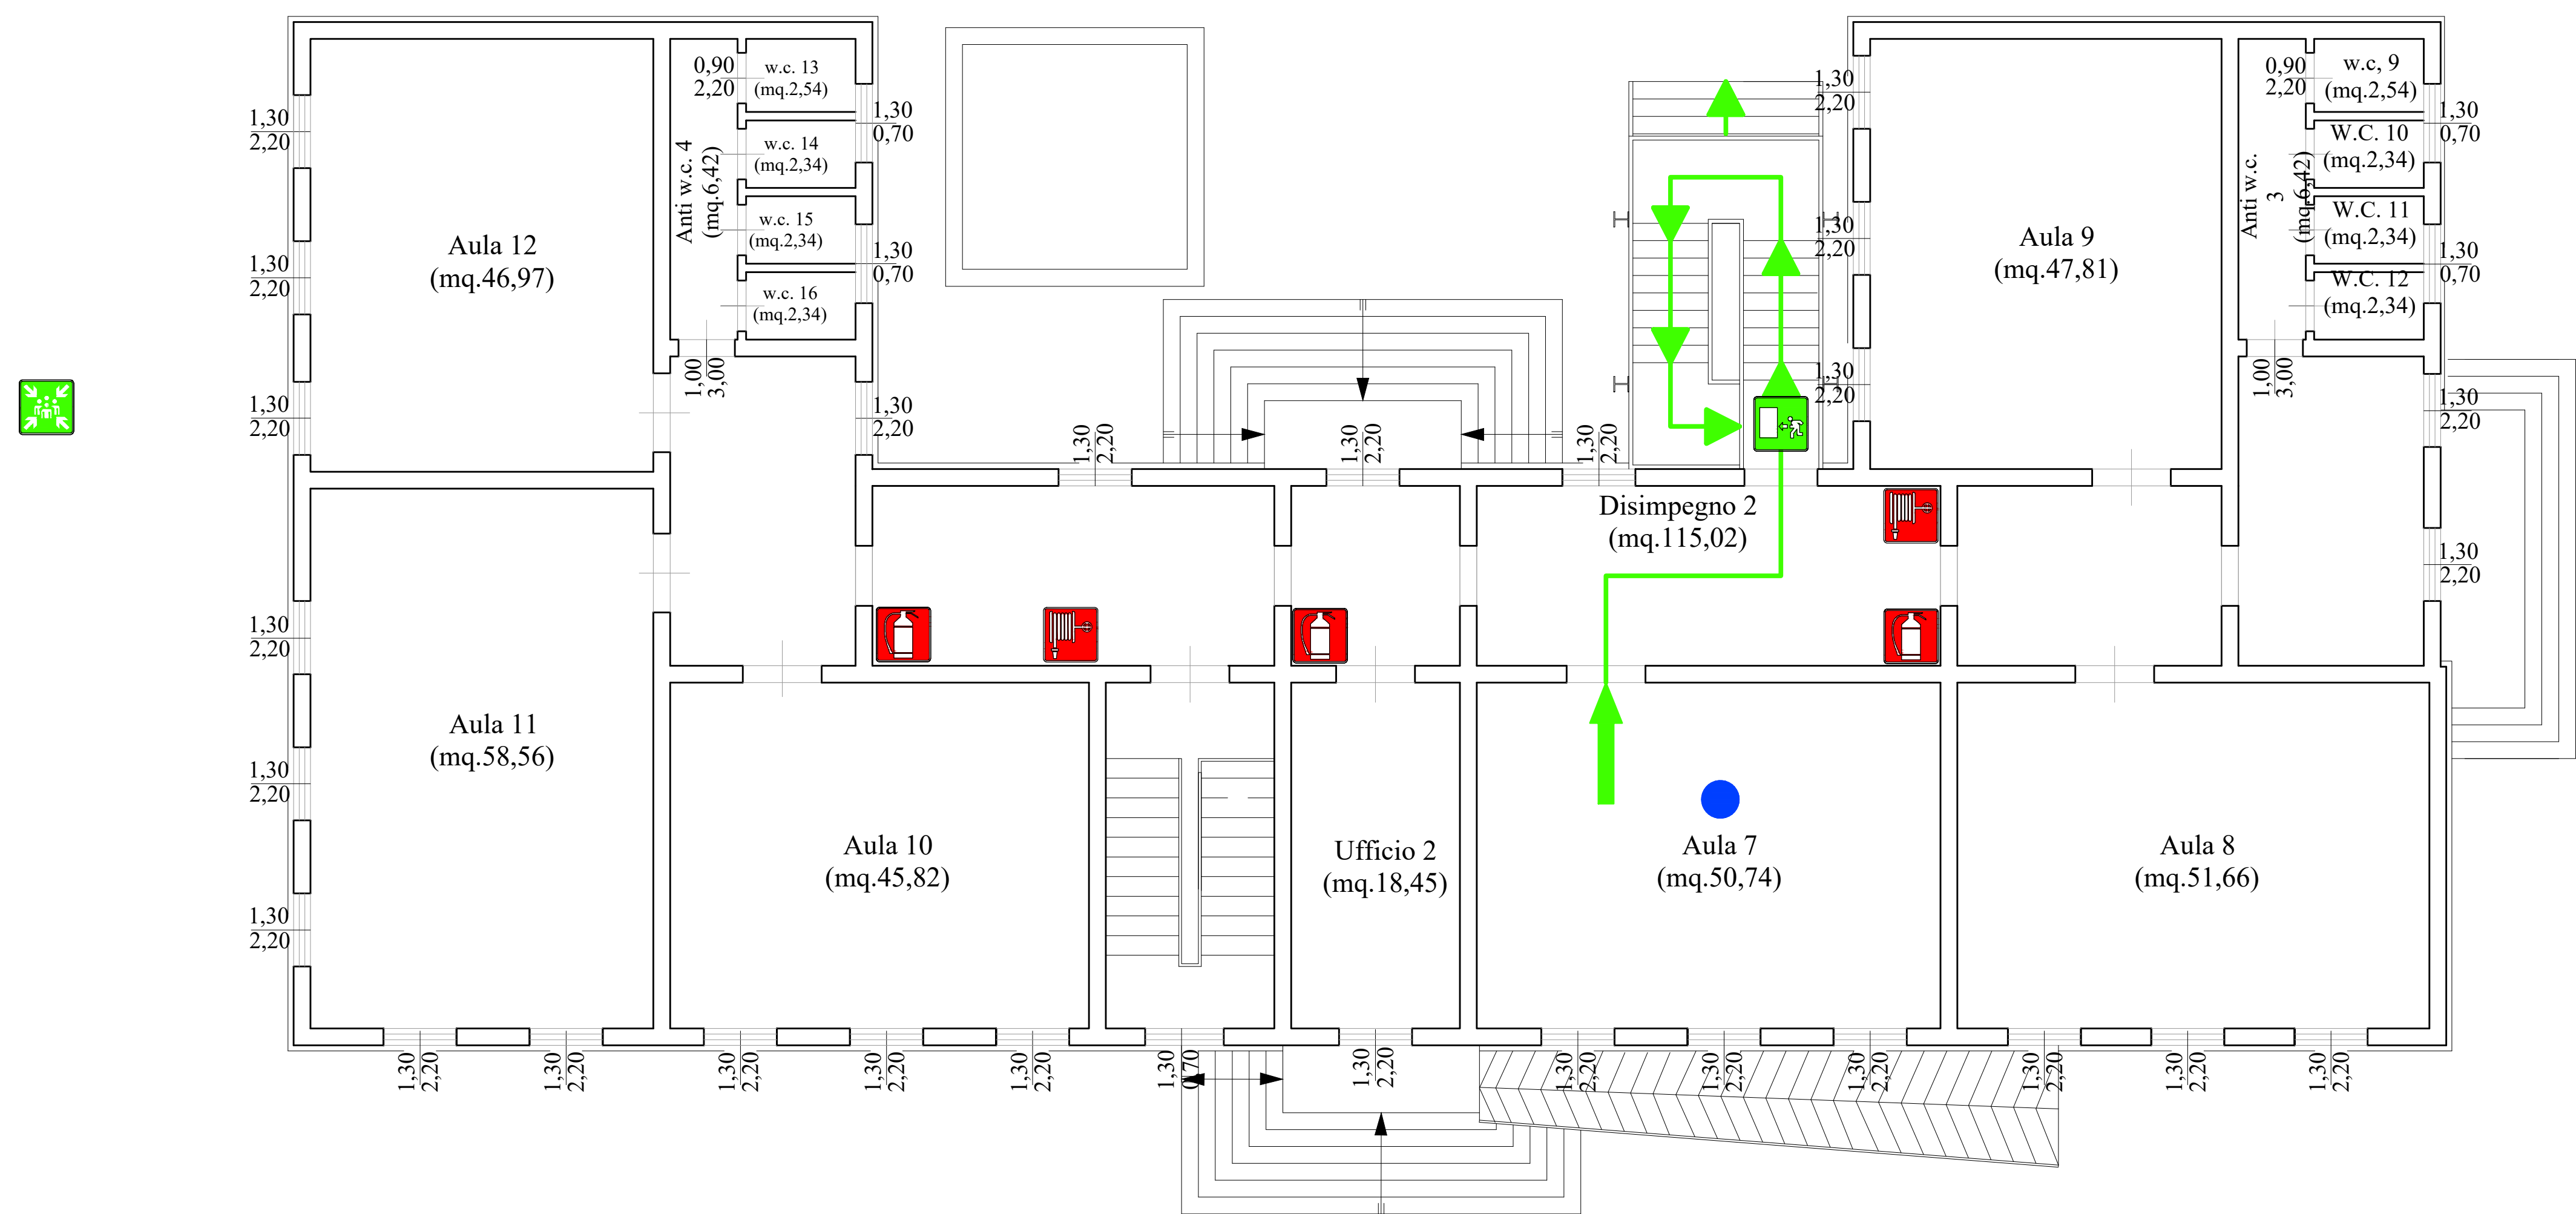

LEGENDA

TU SEI QUI

Estintore portatile

NASPO

Uscita di sicurezza

Punto di raccolta

Telefono di emergenza

Cassetta primo soccorso

Via di esodo

NORME DI COMPORTAMENTO

- Mantenere la calma

- Non precipitarsi fuori

- Evitare di prendere iniziative personali

- Rispettare i consigli ricevuti dalla squadra di emergenza

- Utilizzare le apposite uscite

- Lasciare gli effetti personali per non perdere tempo prezioso

- Disporsi ordinatamente

- Muoversi speditamente ma senza correre

- Arrivati al luogo di raccolta, attendere istruzioni

- Non intralciare le operazioni di soccorso

Revisione A.S. 2022/2023
Piano di Emergenza ed Evacuazione:

Ing. **Pietro Calamia**

sede:

piazza Addolorata, 1
91021 Campobello di Mazara(TP)

mail:

pietrocalamia@hotmail.it

cel.:

347-5005649