


PLESSO "DE AMICIS"
planimetria piano terra

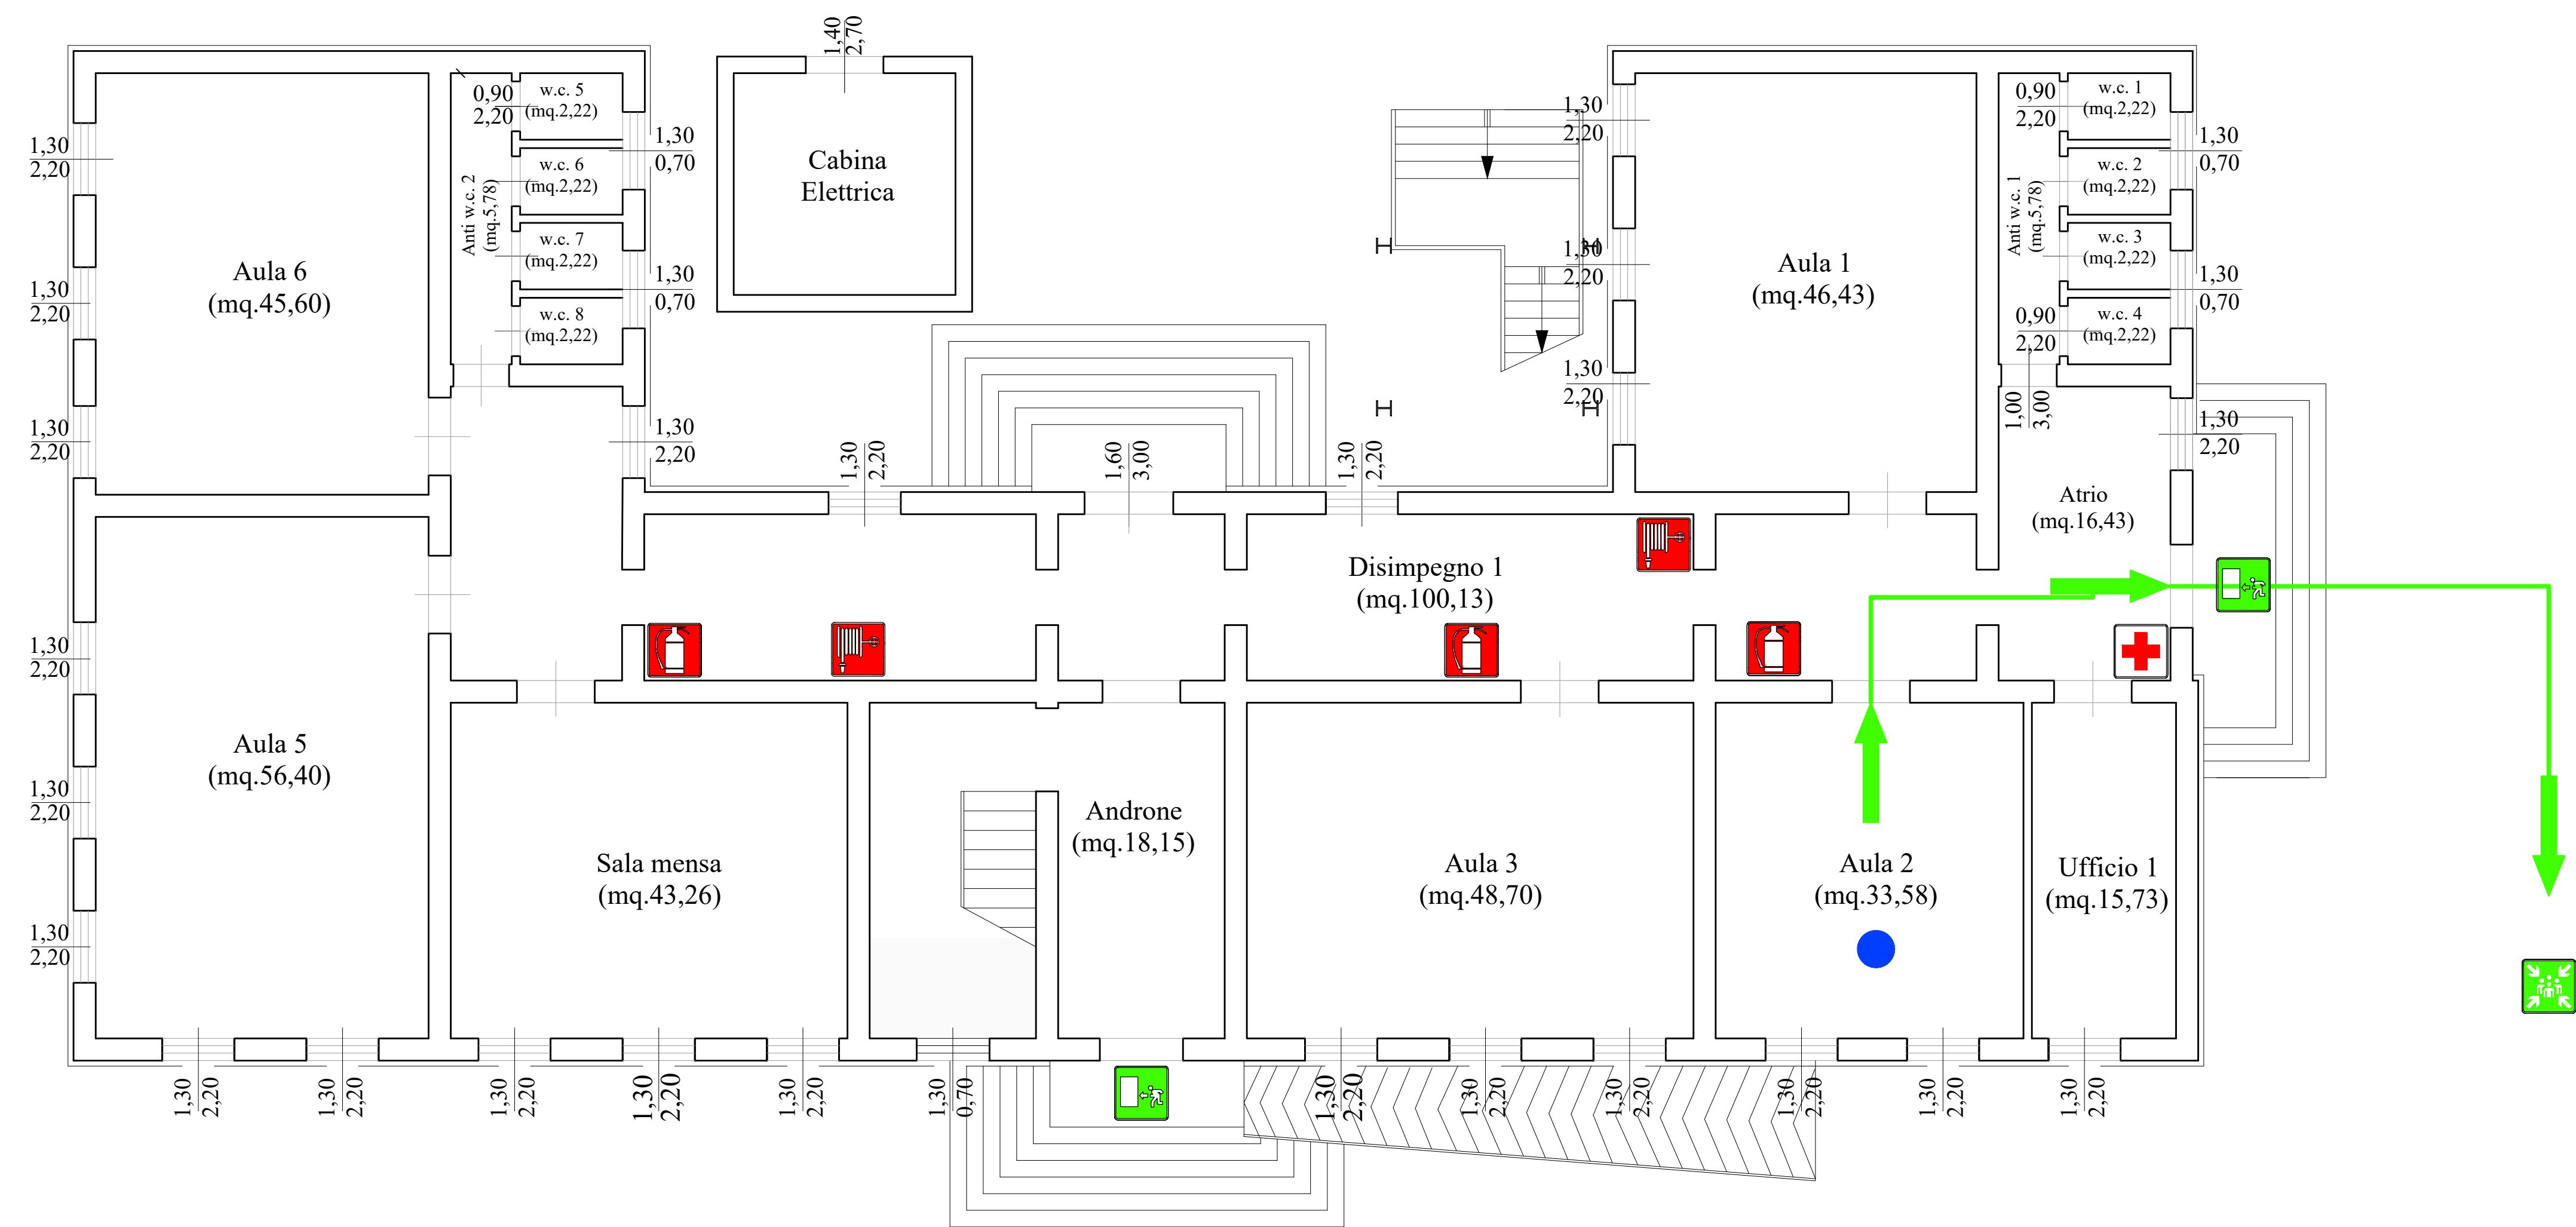

LEGENDA

- TU SEI QUI
- Estintore portatile
- NASPO
- Uscita di sicurezza
- Punto di raccolta
- Telefono di emergenza
- Cassetta primo soccorso
- Via di esodo

NORME DI COMPORTAMENTO

- Mantenere la calma
- Non precipitarsi fuori
- Evitare di prendere iniziative personali
- Rispettare i consigli ricevuti dalla squadra di emergenza
- Utilizzare le apposite uscite
- Lasciare gli effetti personali per non perdere tempo prezioso
- Disposi ordinatamente
- Muoversi speditamente ma senza correre
- Arrivati al luogo di raccolta, attendere istruzioni
- Non intralciare le operazioni di soccorso

Revisione A.S. 2022/2023
Piano di Emergenza ed Evacuazione:

Ing. Pietro Calamia

sede: piazza Addolorata, 1
91021 Campobello di Mazara(TP)
mail: pietrocalamia@hotmail.it
cel.: 347-5005649