


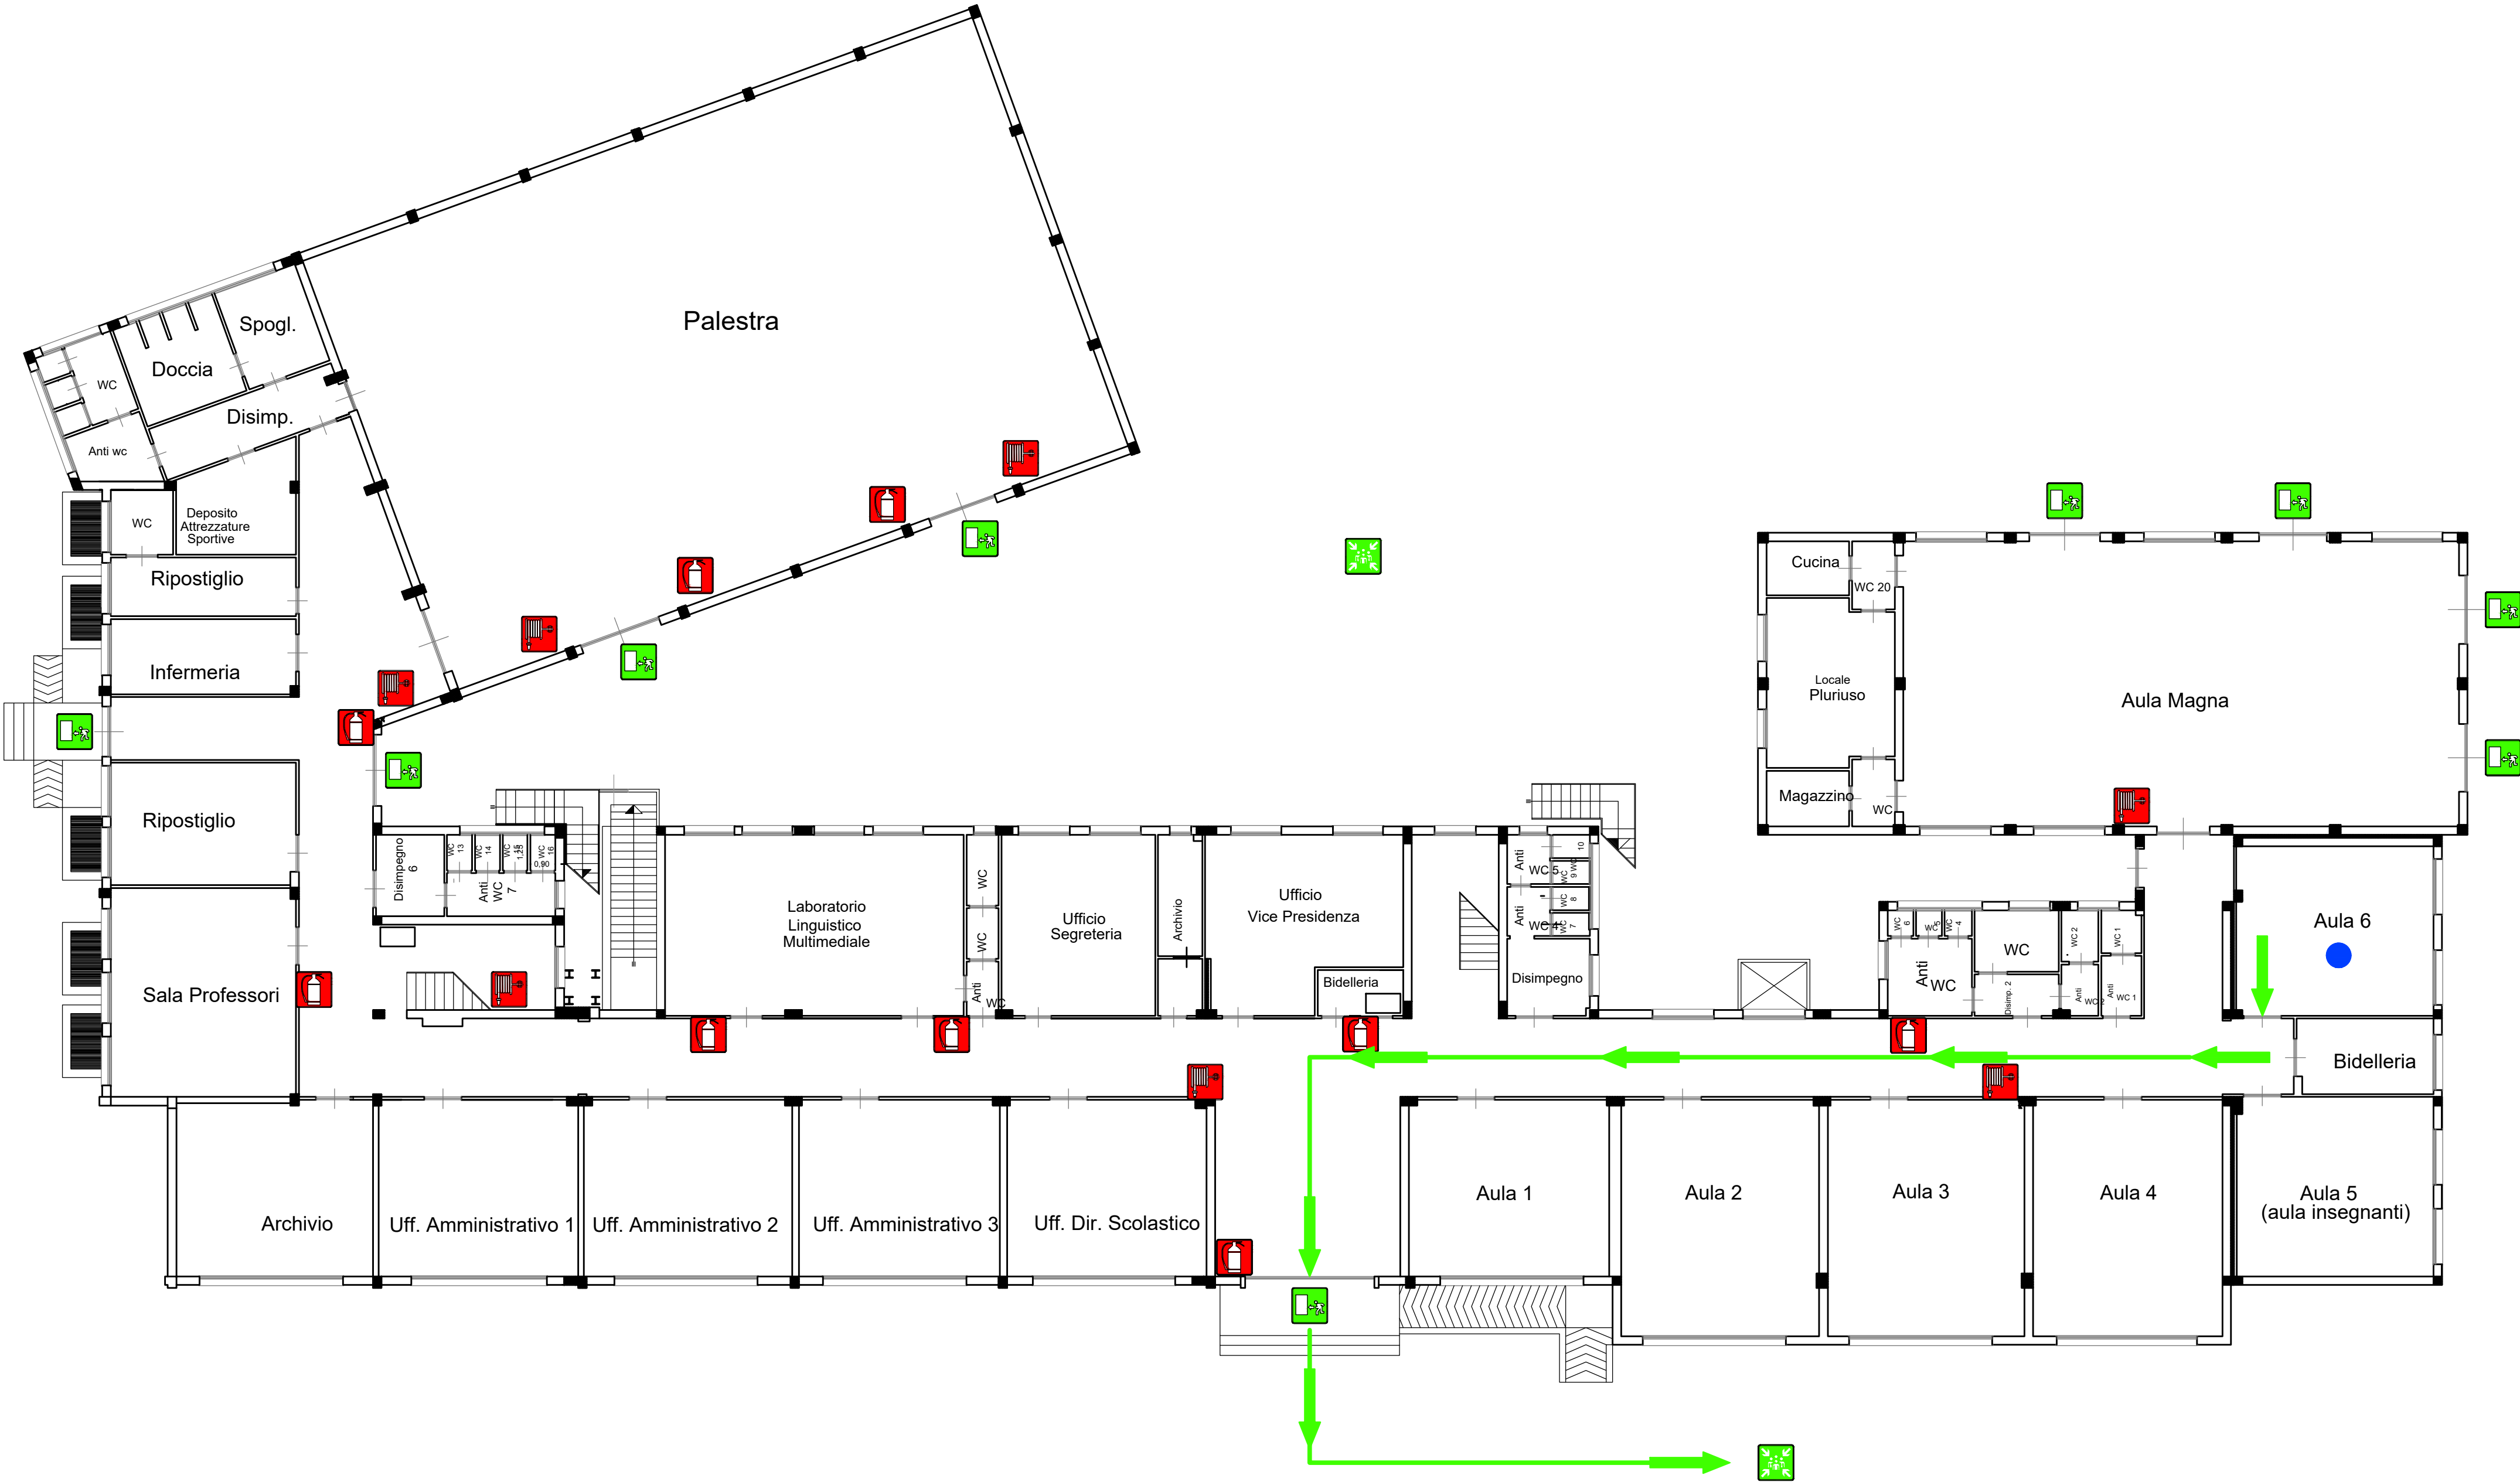

LEGENDA

TU SEI QUI

Estintore portatile

NASPO

Uscita di sicurezza

Punto di raccolta

Telefono di emergenza

Cassetta primo soccorso

Via di esodo

NORME DI COMPORTAMENTO

-

Mantenere la calma

-

Non precipitarsi fuori

-

Evitare di prendere iniziative personali

-

Rispettare i consigli ricevuti dalla squadra di emergenza

-

Utilizzare le apposite uscite

-

Lasciare gli effetti personali per non perdere tempo prezioso

-

Disporsi ordinatamente

-

Muoversi speditamente ma senza correre

-

Arrivati al luogo di raccolta, attendere istruzioni

-

Non intralciare le operazioni di soccorso

Revisione A.S. 2022/2023
Piano di Emergenza ed Evacuazione:

Ing. **Pietro Calamia**

sede: piazza Addolorata, 1
91021 Campobello di Mazara(TP)

mail: pietrocalamia@hotmail.it

cel.: 347-5005649