


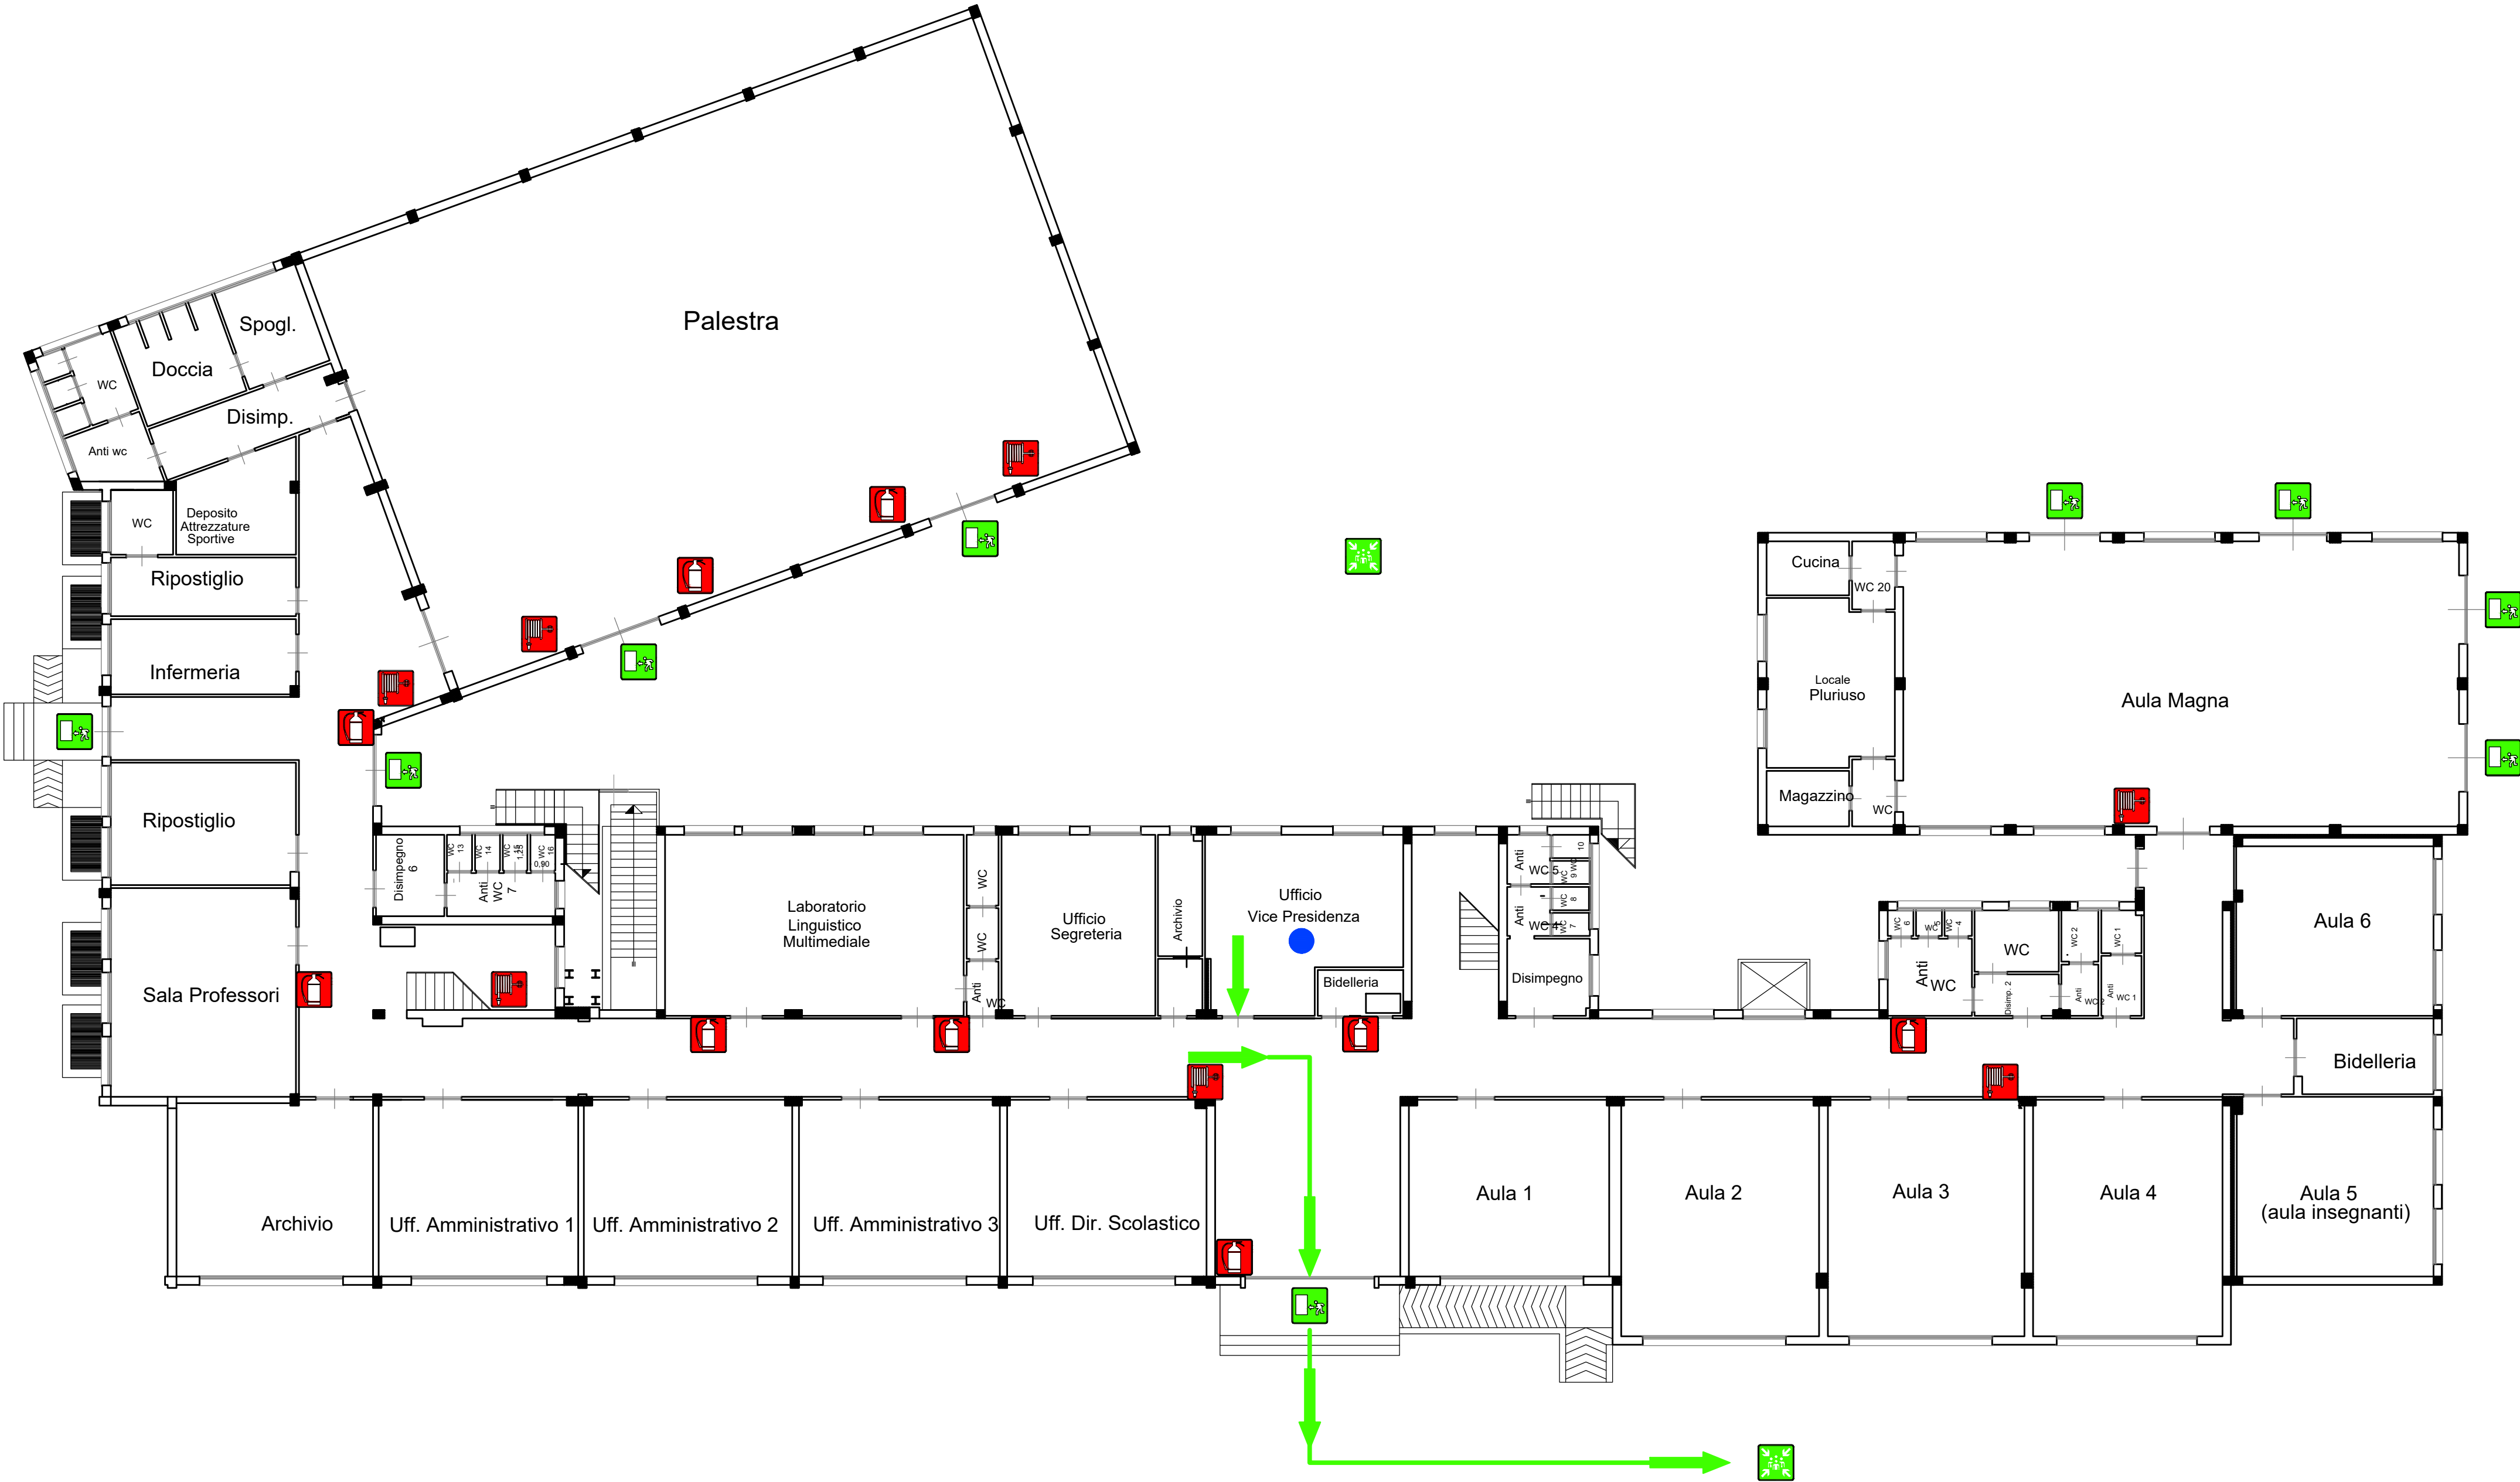

LEGENDA

TU SEI QUI

Estintore portatile

NASPO

Uscita di sicurezza

Punto di raccolta

Telefono di emergenza

Cassetta primo soccorso

Via di esodo

NORME DI COMPORTAMENTO

- Mantenere la calma

- Non precipitarsi fuori

- Evitare di prendere iniziative personali

- Rispettare i consigli ricevuti dalla squadra di emergenza

- Utilizzare le apposite uscite

- Lasciare gli effetti personali per non perdere tempo prezioso

- Disporsi ordinatamente

- Muoversi speditamente ma senza correre

- Arrivati al luogo di raccolta, attendere istruzioni

- Non intralciare le operazioni di soccorso

Revisione A.S. 2022/2023  
Piano di Emergenza ed Evacuazione:

Ing. **Pietro Calamia**

sede: piazza Addolorata, 1  
91021 Campobello di Mazara(TP)  
mail: pietrocalamia@hotmail.it  
cel.: 347-5005649