

PLESSO "LIVATINO"

planimetria piano terra

Revisione A.S. 2022/2023

Piano di Emergenza ed Evacuazione:


Ing. *Pietro Calamia*

sede: piazza Addolorata, 1

91021 Campobello di Mazara(TP)

mail: pietrocalamia@hotmail.it

cel.: 347-5005649

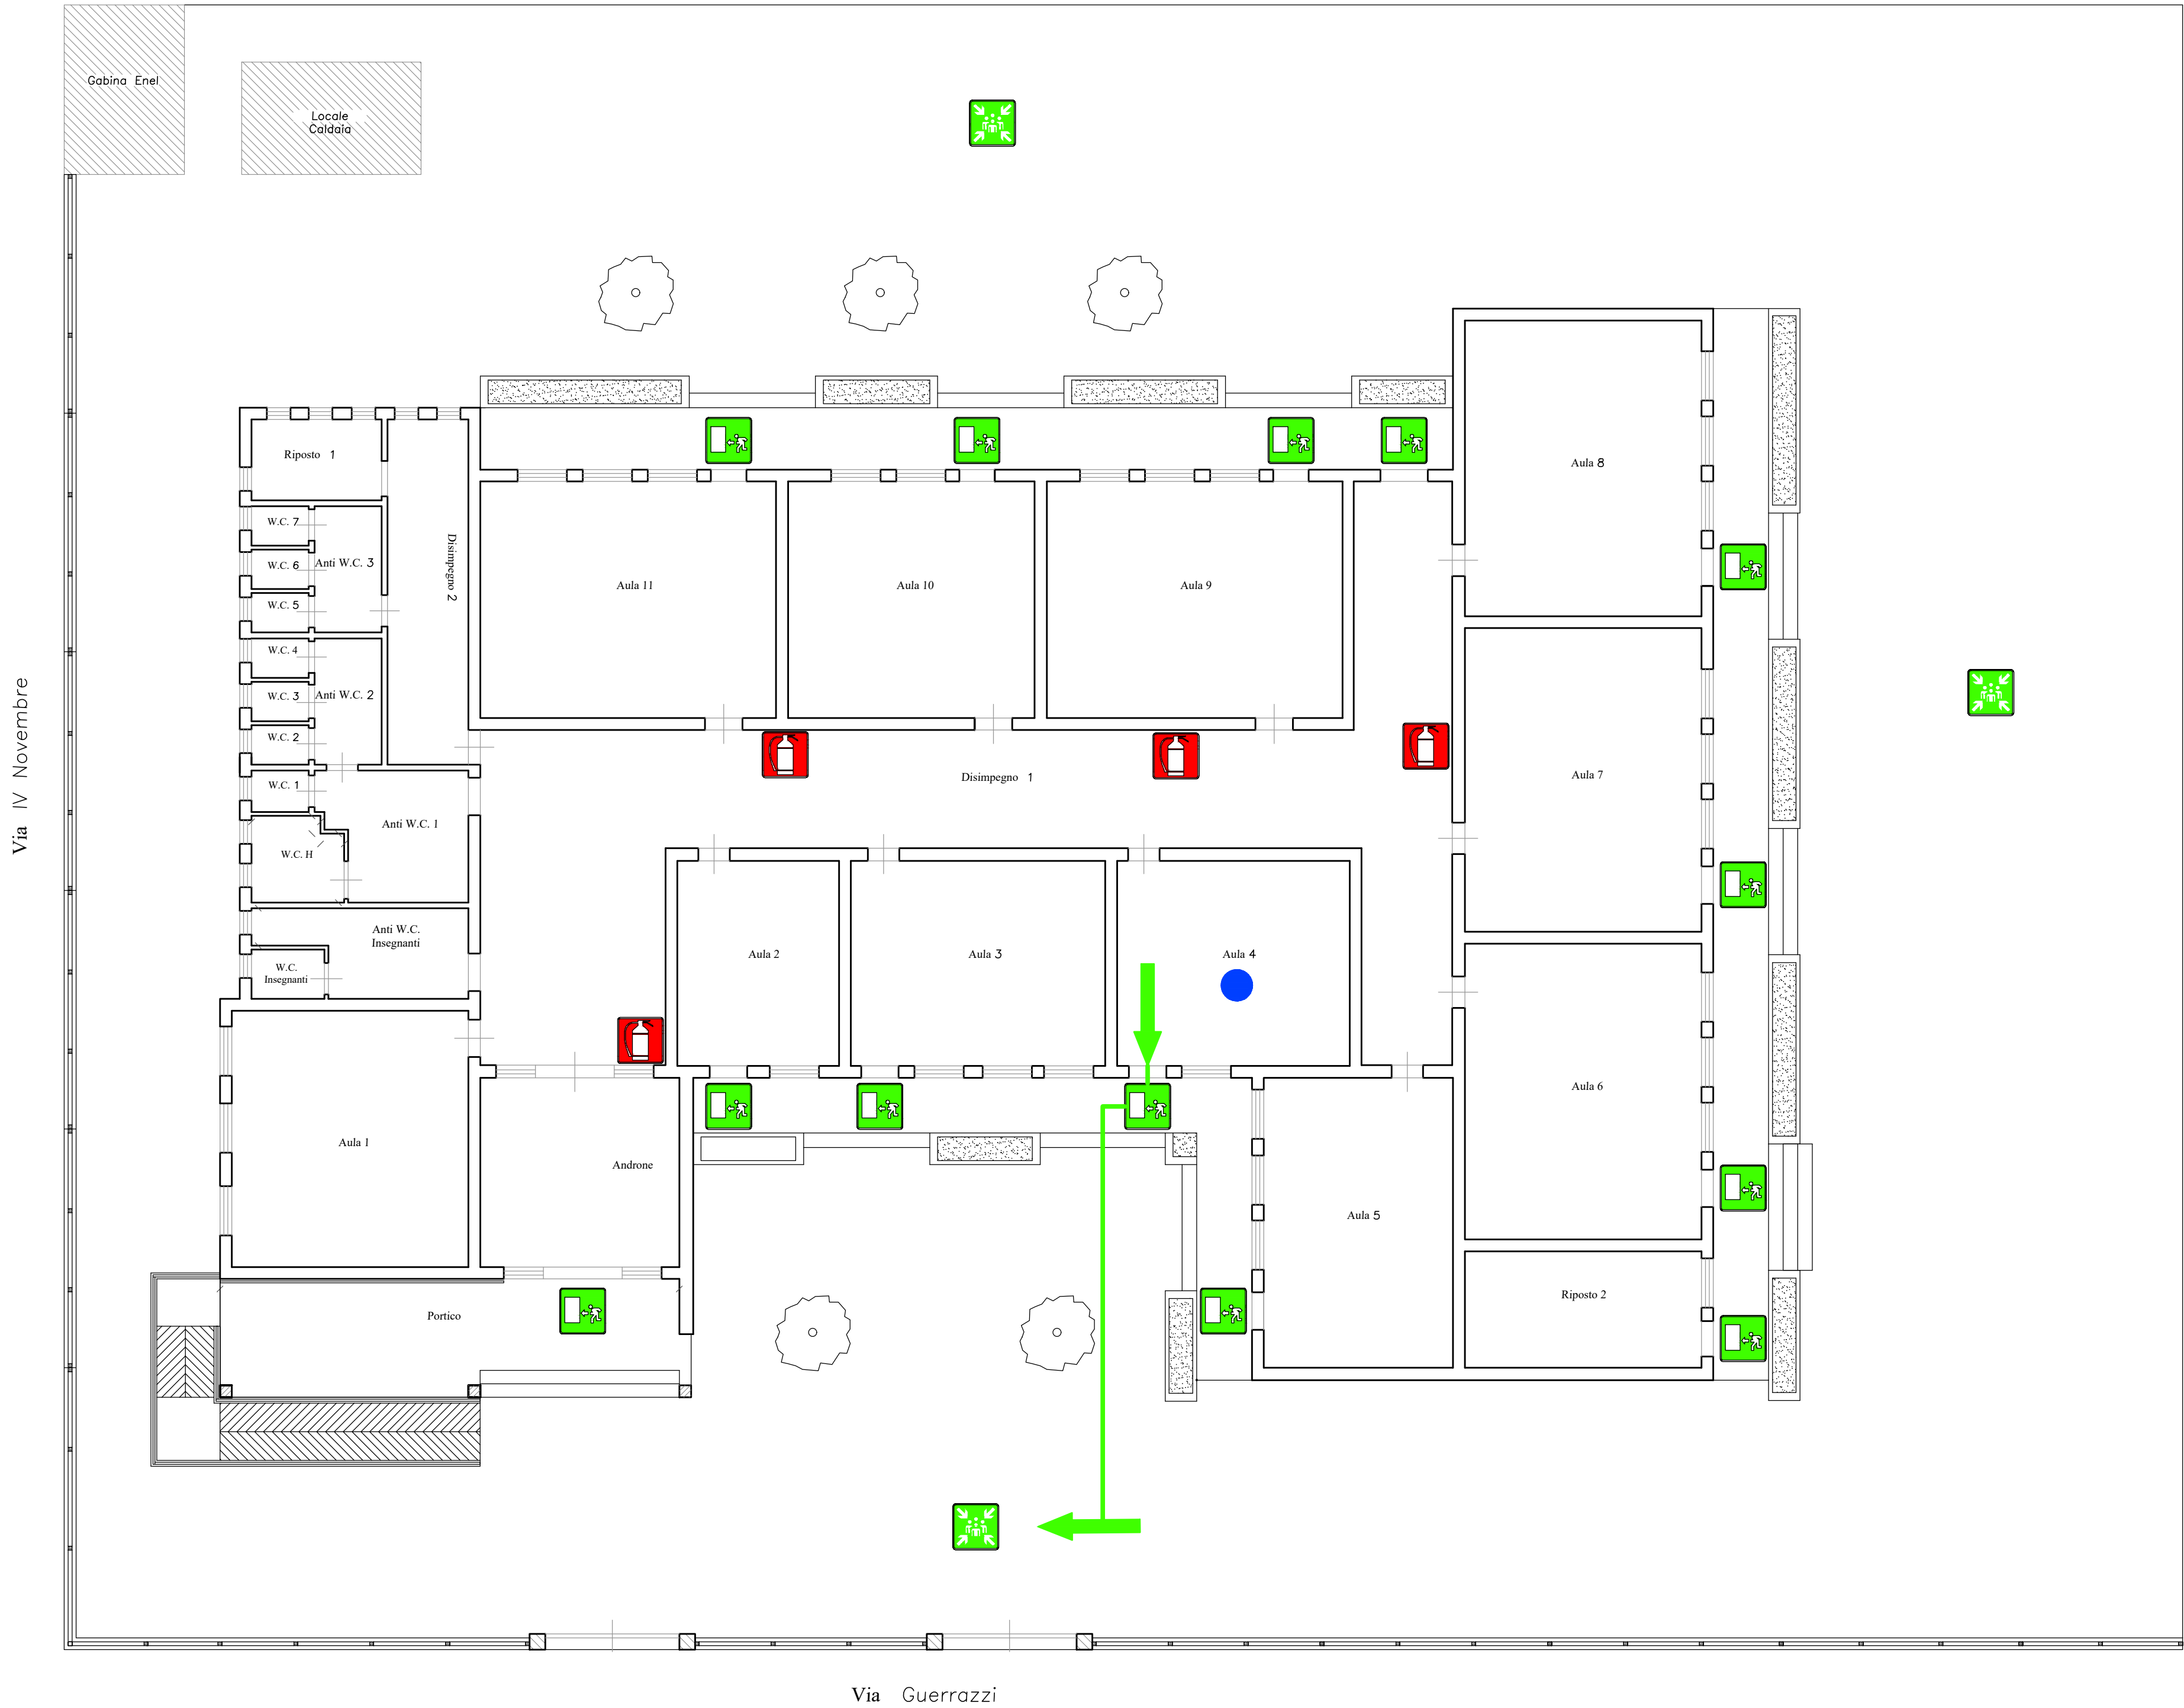

NORME DI COMPORTAMENTO

- Mantenere la calma
 - Non precipitarsi fuori
 - Evitare di prendere iniziative personali
 - Rispettare i consigli ricevuti dalla squadra di emergenza
 - Utilizzare le apposite uscite
- Lasciare gli effetti personali per non perdere tempo prezioso
 - Disporsi ordinatamente
 - Muoversi speditamente ma senza correre
 - Arrivati al luogo di raccolta, attendere istruzioni
 - Non intralciare le operazioni di soccorso

LEGENDA

- TU SEI QUI
- Estintore portatile
- Idrante
- Uscita di sicurezza
- Punto di raccolta
- Telefono di emergenza
- Cassetta primo soccorso
- Via di esodo