


PLESSO "LIVATINO"

planimetria piano terra

Revisione A.S. 2022/2023  
Piano di Emergenza ed Evacuazione:

**Ing. Pietro Calamia**

sede: piazza Addolorata, 1  
91021 Campobello di Mazara(TP)  
mail: pietrocalamia@hotmail.it  
cel.: 347-5005649

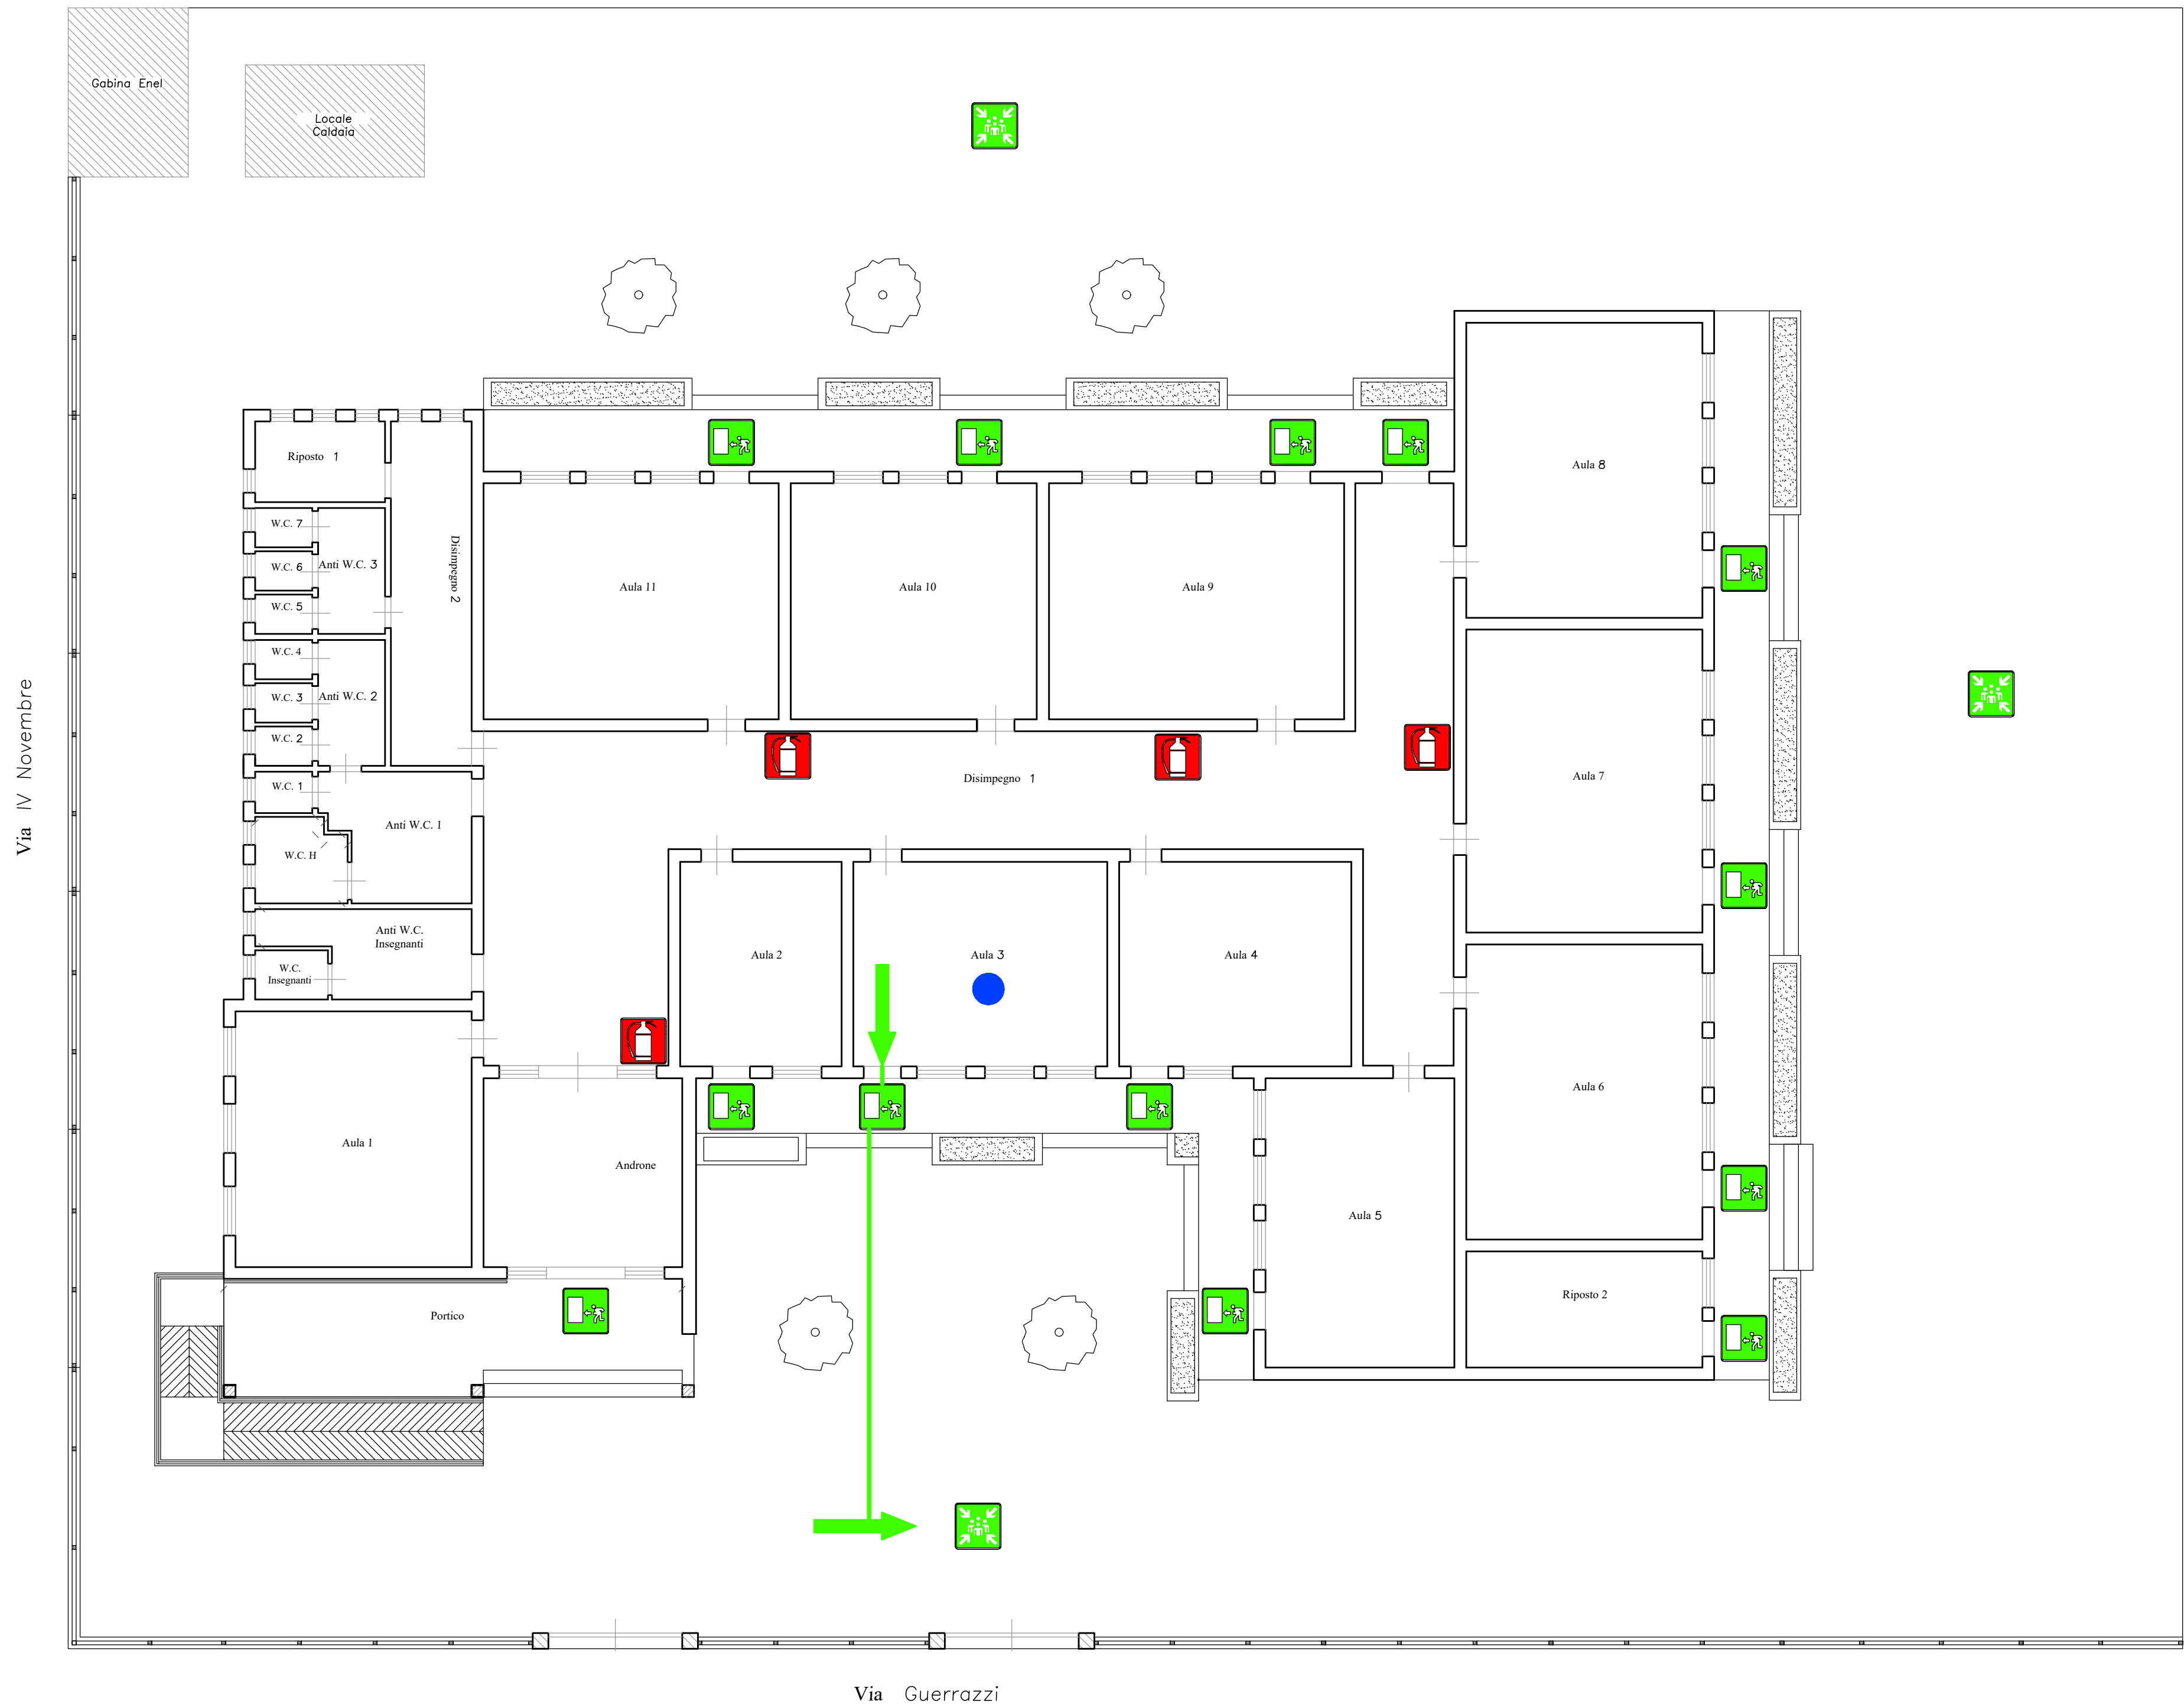

NORME DI COMPORTAMENTO

- Mantenere la calma
- Non precipitarsi fuori
- Evitare di prendere iniziative personali
- Rispettare i consigli ricevuti dalla squadra di emergenza
- Utilizzare le apposite uscite
- Lasciare gli effetti personali per non perdere tempo prezioso
- Disporsi ordinatamente
- Muoversi speditamente ma senza correre
- Arrivati al luogo di raccolta, attendere istruzioni
- Non intralciare le operazioni di soccorso

LEGENDA

- |  |                     |  |                         |
|--|---------------------|--|-------------------------|
|  | TU SEI QUI          |  | Punto di raccolta       |
|  | Estintore portatile |  | Telefono di emergenza   |
|  | Idrante             |  | Cassetta primo soccorso |
|  | Uscita di sicurezza |  | Via di esodo            |