


Scuola Elementare "San Giovanni Bosco"

planimetria piano terra

Revisione A.S. 2022/2023
Piano di Emergenza ed Evacuazione:

Ing. Pietro Calamia
sede: piazza Addolorata, 1
91021 Campobello di Mazara(TP)
mail: pietrocalamia@hotmail.it
cel.: 347-5005649

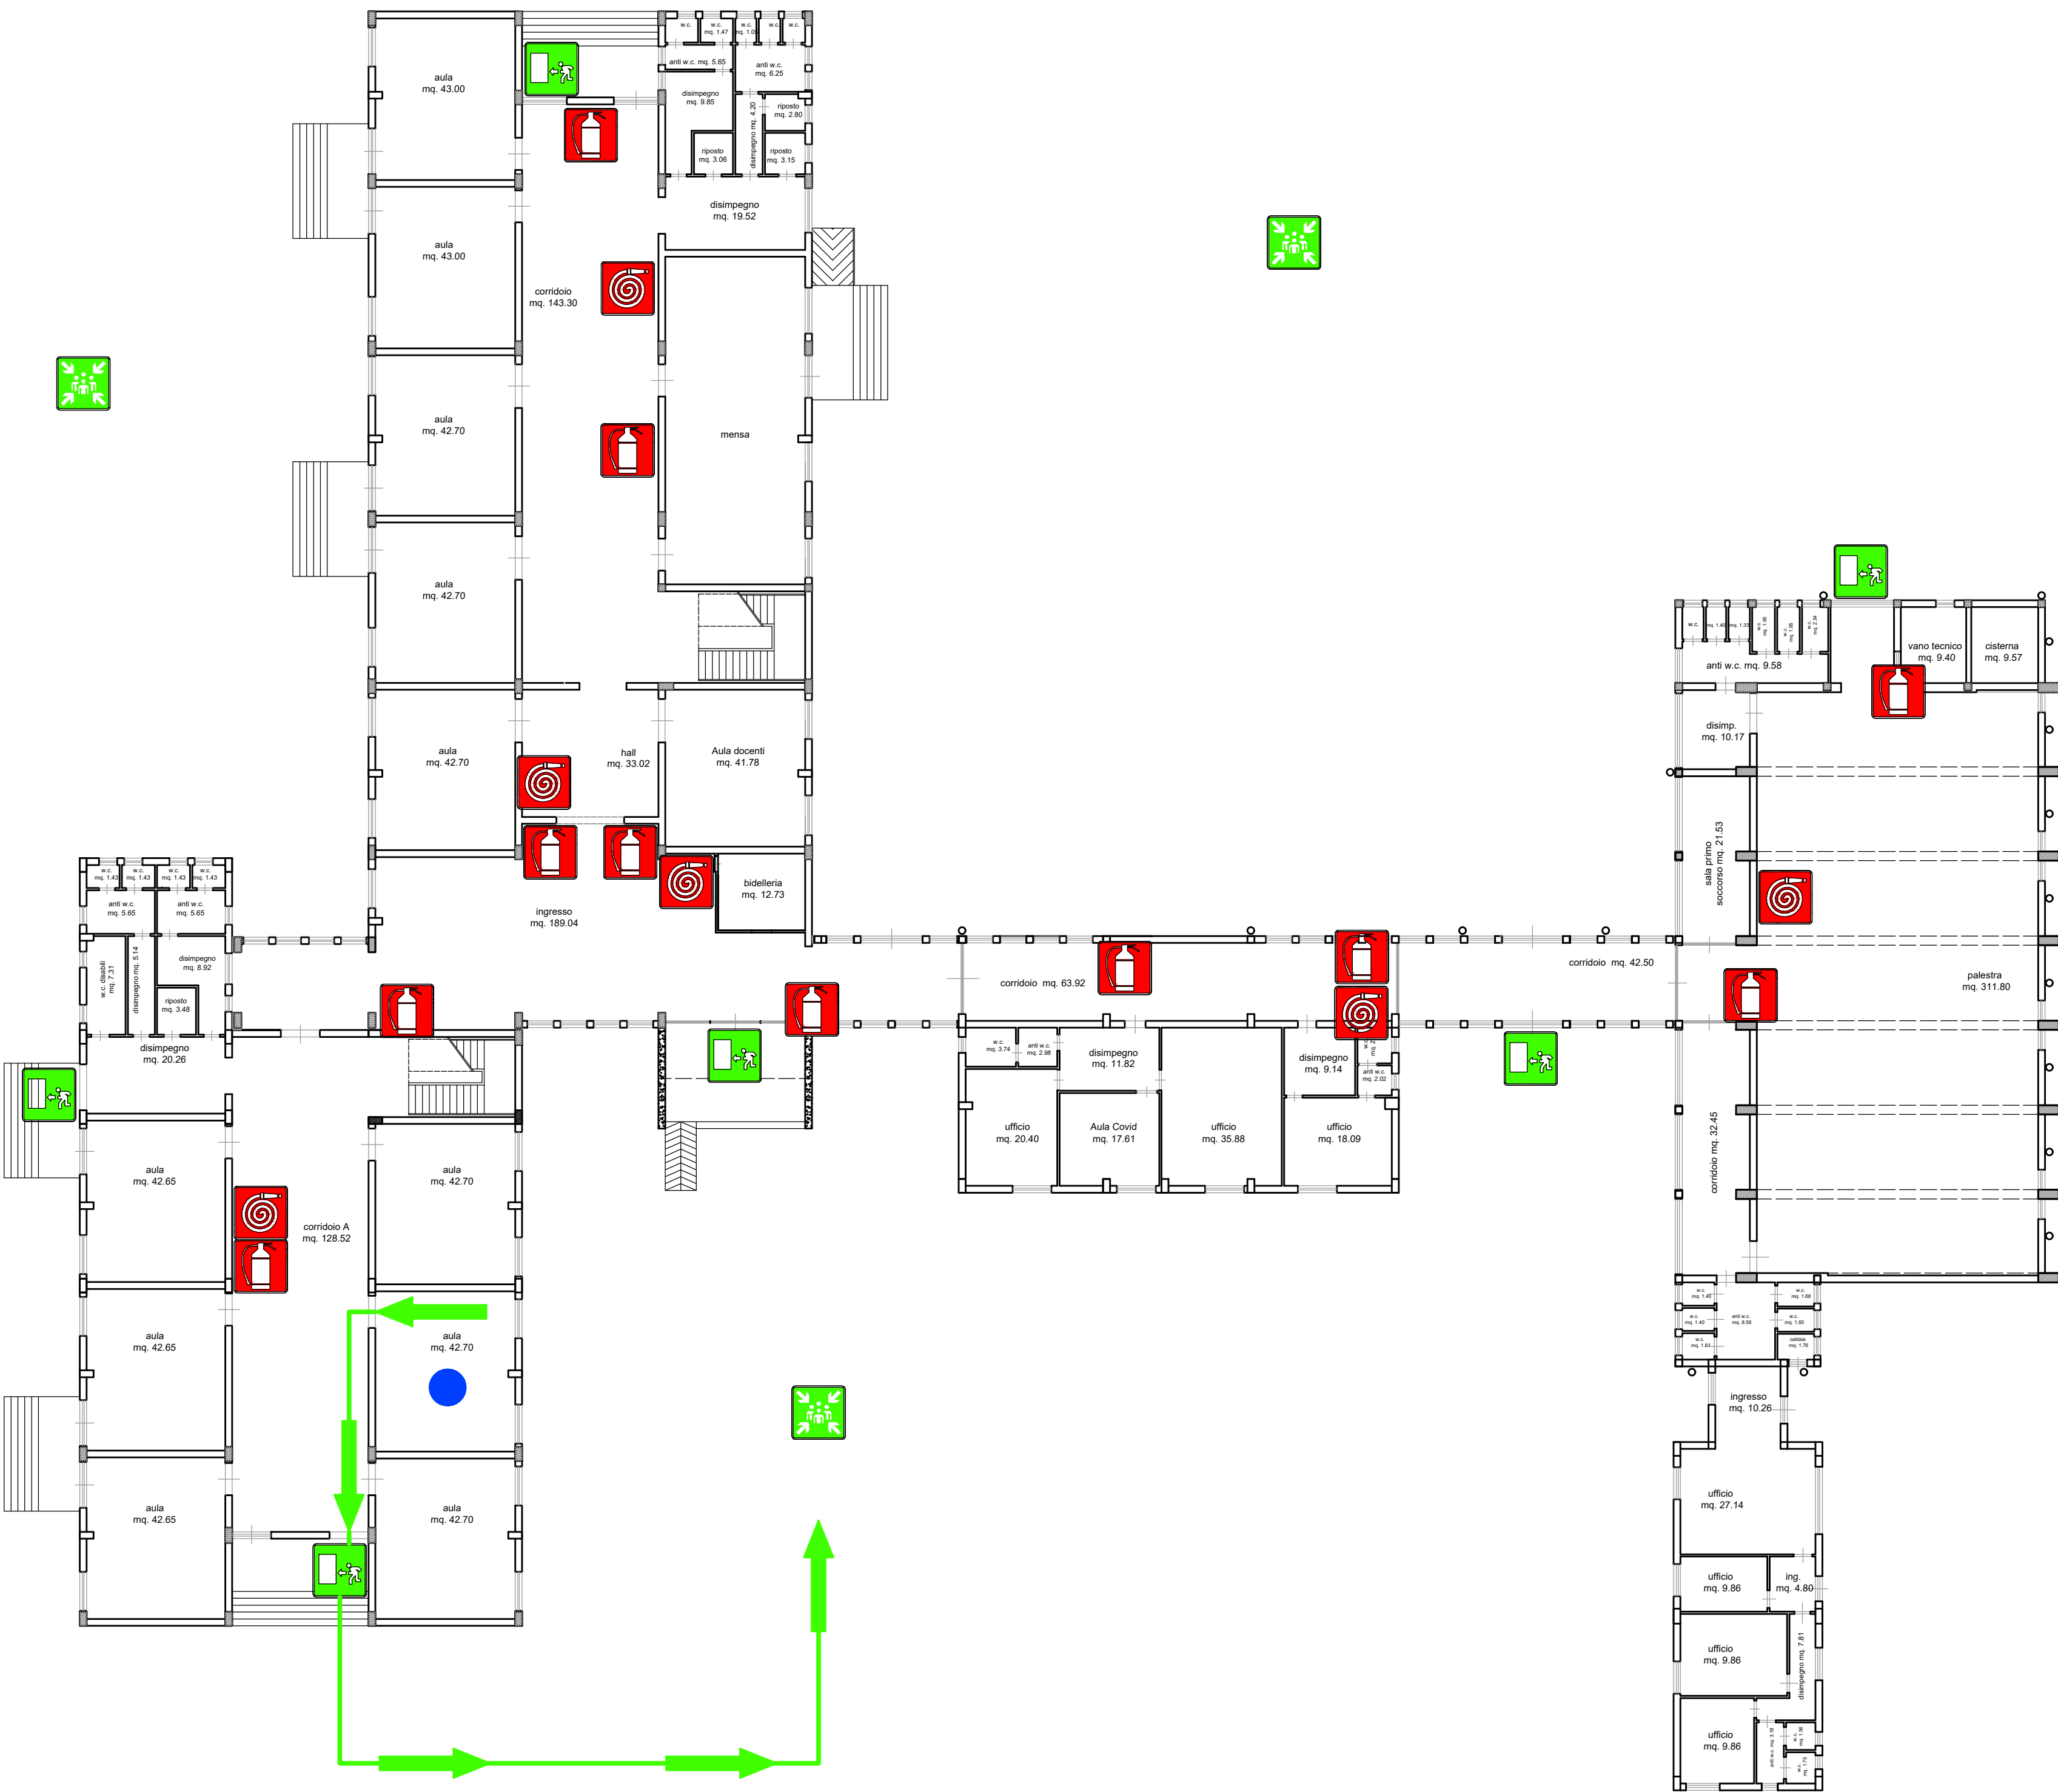

NORME DI COMPORTAMENTO

- Mantenere la calma
 - Non precipitarsi fuori
 - Evitare di prendere iniziative personali
 - Rispettare i consigli ricevuti dalla squadra di emergenza
 - Utilizzare le apposite uscite
- Lasciare gli effetti personali per non perdere tempo prezioso
 - Disporsi ordinatamente
 - Muoversi speditamente ma senza correre
 - Arrivati al luogo di raccolta, attendere istruzioni
 - Non intralciare le operazioni di soccorso

LEGENDA

- | | | | |
|--|---------------------|--|-------------------------|
| | TU SEI QUI | | Punto di raccolta |
| | Estintore portatile | | Telefono di emergenza |
| | Idrante | | Cassetta primo soccorso |
| | Uscita di sicurezza | | Via di esodo |